


Zeichenerklärung	
Umleitung Geh- und Radweg	
Baustraße, Hauptzuwegung	
zusätzliche Zuwegung für kleinere Transporte	
Planung Brücke / Rampe	

**Zugehörige Pläne:**

- VA-GP-ÜP-01 Übersichtsplan
- VA-GP-ÜP-02 Übersichtsplan Zuwegung und Verkehrsumleitung
- IBW-GP-OP-10 Grundriss, Ansicht, Längsschnitt Brücke
- IBW-GP-OP-11 Schnitte und Details Brücke
- IBW-GP-OP-12 Bauablauf Überbau Achse 20-30
- IBW-GP-OP-13 Ansicht (Ausschnitt)
- IBW-GP-OP-20 Grundriss, Längsschnitt, Ansicht, Schnitte und Details Brückenanschluss
- IBW-GP-OP-21 Grundriss, Ansicht, Schnitte und Details Stützwand
- IBW-GP-OP-22 Bauablauf Brückenanschluss
- IBW-GP-BE-30 Baustelleneinrichtungsplan
- IBW-GP-GE-40 Grunderwerbsplan

Index	Name	Datum	Änderung betrifft

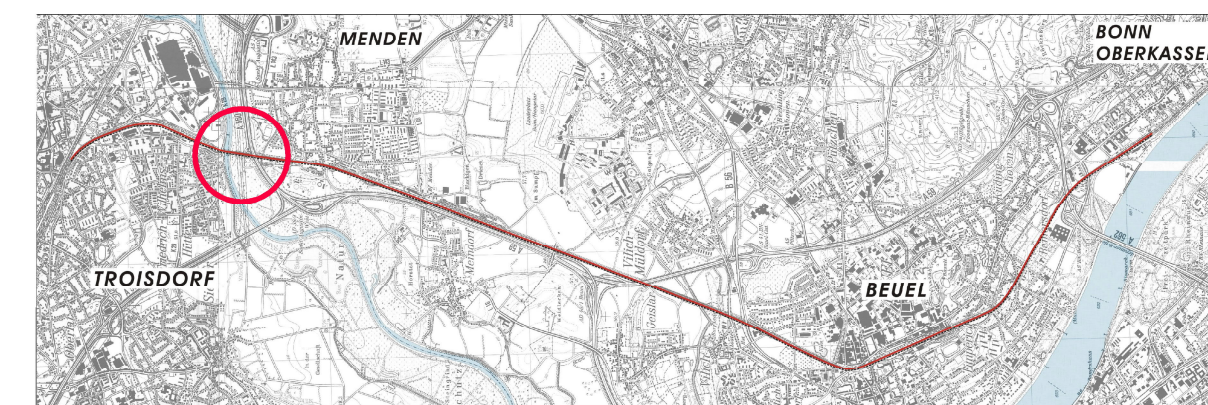

Projektnummer	Gewerk	Phase	Planart	lfd. Nummer	Index	Status
1201-17-045	VA	GP	ÜP	02	-	0

**SWECO**

Sweco GmbH  
Quantiusstraße 21  
D-53115 Bonn

Zertifiziert durch die TÜV Rheinland Cert GmbH  
nach ISO 9001:2008, ISO 14001:2004, OHSAS 18001:2007

Telefon +49 228 72631-0  
Telefax +49 228 72631-12  
*i. V. Pfeifer*

**Stadt Sankt Augustin**

Stadtverwaltung  
Fachbereich Stadtplanung und Bauordnung-Planung und Liegenschaften  
Markt 1  
53754 Sankt Augustin

Bauvorhaben:  
**Rad- und Gehwegbrücke über die Sieg**

Darstellung:  
**Übersichtsplan Zuwegung und Verkehrsumleitung**

Blattgr.: 841X297	bearbeitet: Wy	Datum: 01/2023	Maßstab: 1:5000
----------------------	-------------------	-------------------	--------------------