


Bauphase 9 (ohne Darstellung)

- Demontage des Mobilkrans
- nacheinander Montage und einsetzen der Brückenteile 2, 3, 4 und zum Schluss 5
- Rückbau des Montageplatzes
- Einhub Überbau 6 in Segmenten mit Kran von Mendener Straße aus
- Vervollständigen der Widerlager und Ausstattung

VORBEREITUNG (ohne Darstellung)


- Herstellung der Baustellenzufahrt und Baustelleneinrichtungsflächen
- Herstellung Pfeiler, Widerlager Sankt Augustiner und Troisdorfer Seite einschl. Rampe
- Vorrichten Montageplatz und Einschubflächen

Anforderungen Mobilkran
 Hubgewicht 15t bei 65m Ausleger
 Hubgewicht 40t bei 30m Ausleger
 z.B. Liebherr LTM 1650-8.1

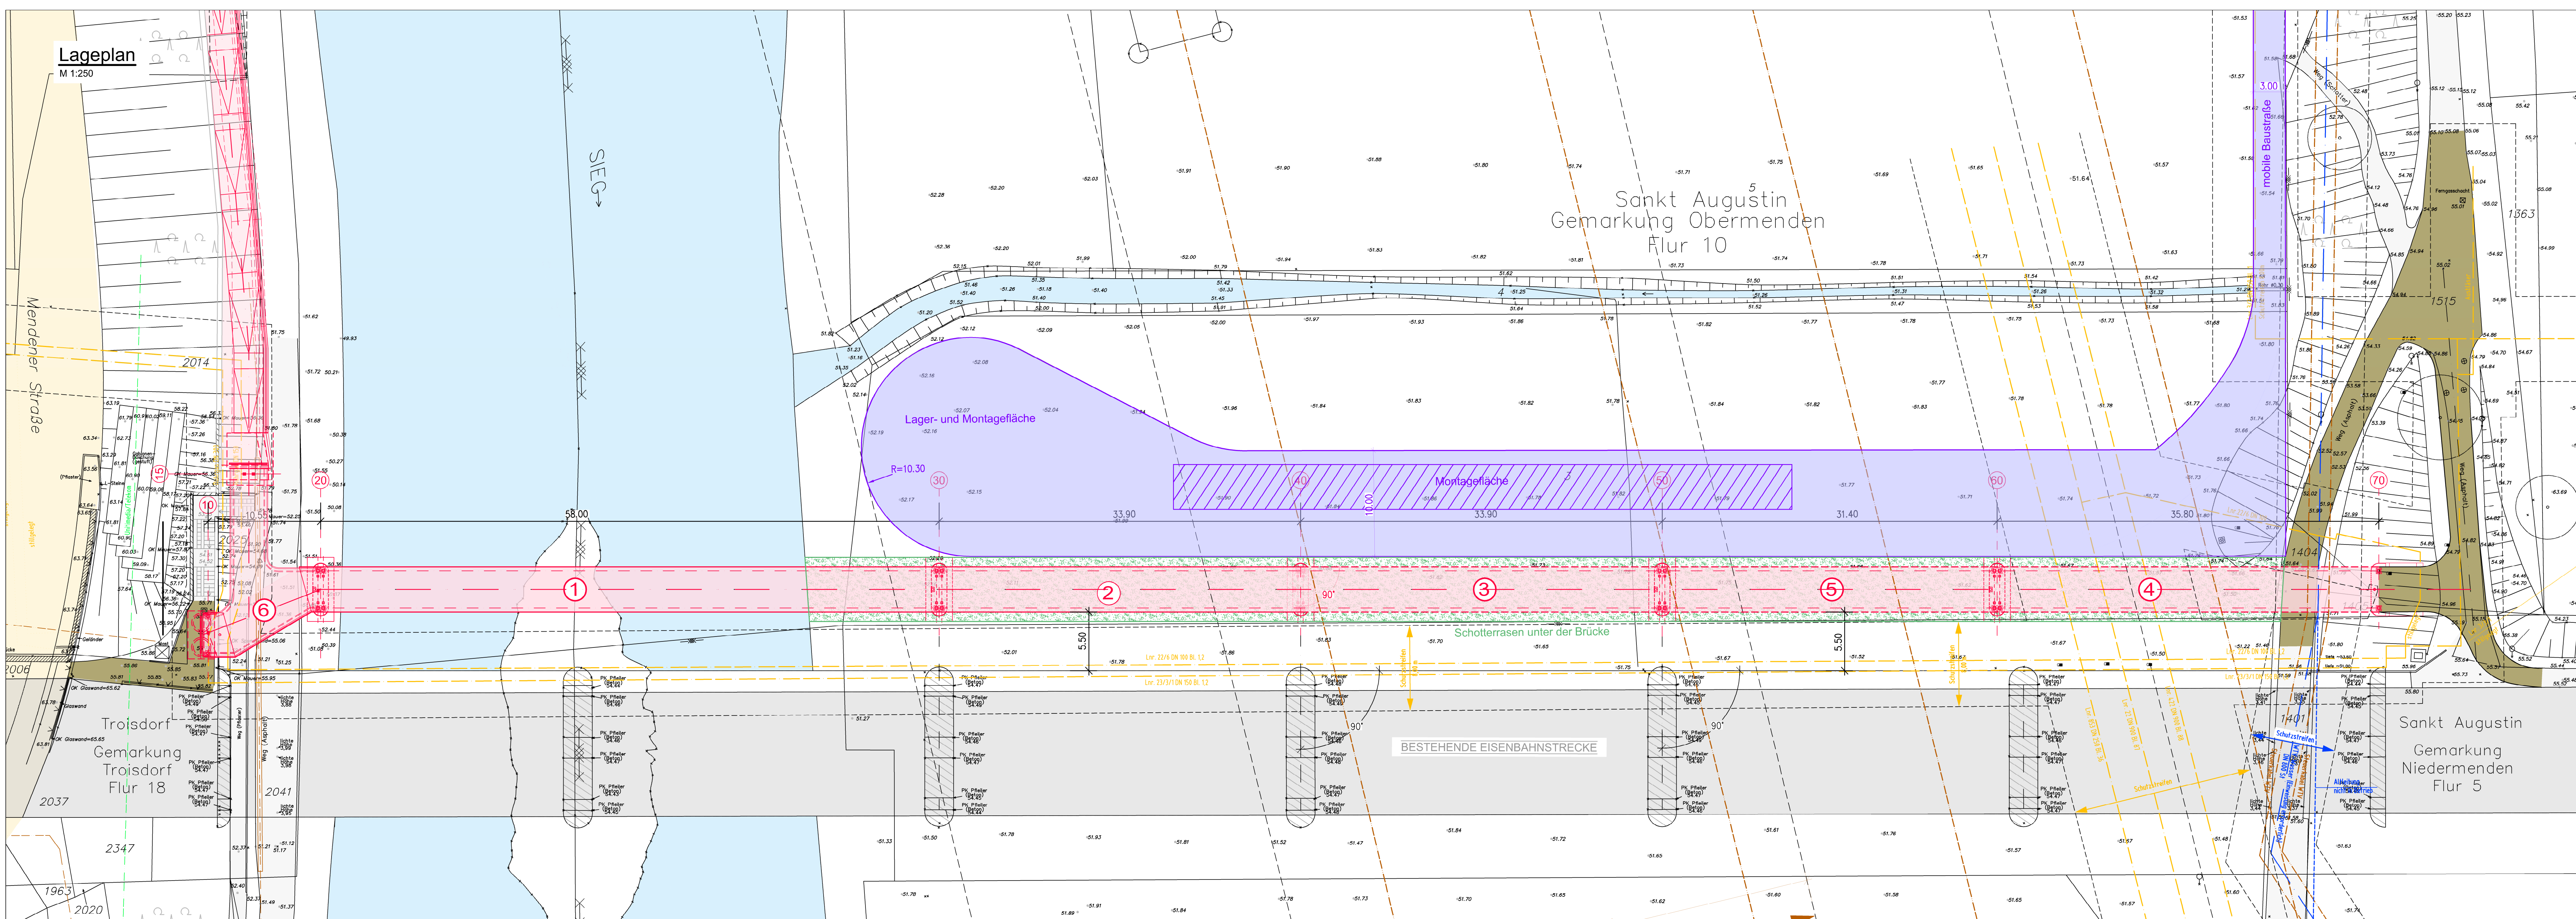

- Zugehörige Pläne:**
- VA-GP-UP-01 Übersichtsplan
 - VA-GP-UP-02 Übersichtsplan Zuwegung und Verkehrslenkung
 - IBW-GP-OP-10 Grundriss, Ansicht, Längsschnitt Brücke
 - IBW-GP-OP-11 Schnitte und Details Brücke
 - IBW-GP-OP-12 Bauablauf Überbau Achse 20-30
 - IBW-GP-OP-13 Ansicht (Ausschnitt)
 - IBW-GP-OP-20 Grundriss, Längsschnitt, Ansicht, Schnitte und Details Brückenanschluss
 - IBW-GP-OP-21 Grundriss, Ansicht, Schnitte und Details Stützrand
 - IBW-GP-OP-22 Bauablauf Brückenanschluss
 - IBW-GP-BE-30 Baustelleneinrichtungsplan
 - IBW-GP-GE-40 Grunderwerbsplan

| Index | Name | Datum | Änderung betrifft |
|-------|------|-------|-------------------|
| | | | |

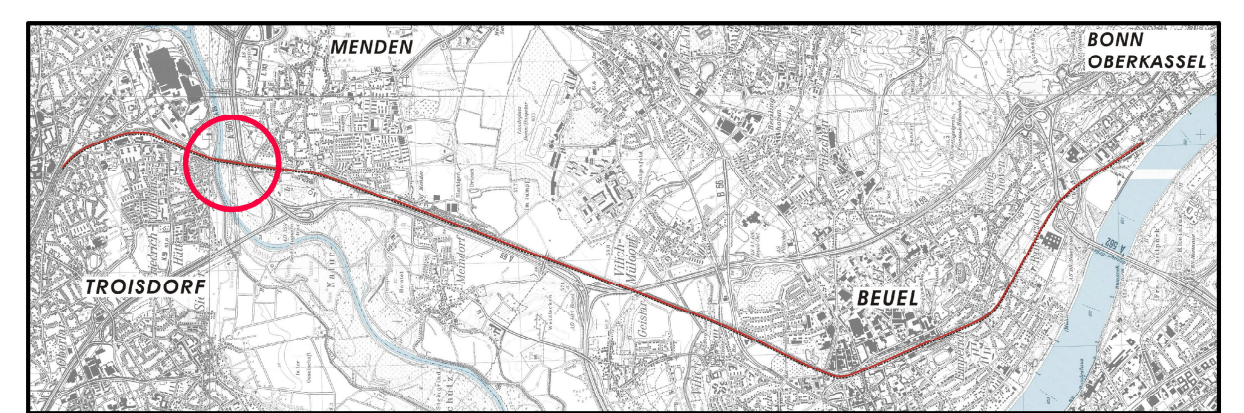

| Projektnummer | Gewerk | Phase | Planart | lfd. Nummer | Index | Status |
|---------------|--------|-------|---------|-------------|-------|--------|
| 1201-17-045 | IBW | GP | OP | 12 | - | 0 |

SWECO

Sweco GmbH
 Quantusstraße 21
 D-53175 Bonn
 Telefon +49 228 72631-0
 Telefax +49 228 72631-12
 J. V. Petermann

Zertifiziert durch die TÜV Rheinland Cert GmbH
 nach ISO 9001:2015, ISO 14001:2015, OHSAS 18001:2007

Stadt Sankt Augustin

Stadtwahlamt
 Fachbereich Stadtplanung und Bauordnung-Planung und Liegenschaften
 Markt 1
 53754 Sankt Augustin

Bauverfahren:
Rad- und Gehwegbrücke über die Sieg

Darstellung:
Bauablaufplan Überbau Achse 20-30

| | | | |
|----------------------|-----------------------|----------------|----------------|
| Blattnr.: 84/IX/1370 | bearbeitet: Det/Mc/WY | Datum: 01/2023 | Maßstab: 1:250 |
|----------------------|-----------------------|----------------|----------------|