




Zeichenerklärung

Planung

The diagram shows a cross-section of a building facade with various materials and structural details. A legend on the left identifies the materials by color: Fährkahn mit Achse (grey), Straßensteinfliesen (dark grey), Giebel (dark grey), Entwässerungsrinne (orange), Gehweg (light orange), Parkflächen (dark blue), 1-zelliges Plasterband (light blue), Staukasten (dark blue), wasserabweisende Decke (yellow), private Zufahrt, nicht Bestandteil des Ausbaus (yellow), private Zufahrt, nicht Bestandteil des Ausbaus, nicht genehmigt (red), private Zwangung, nicht Bestandteil des Ausbaus (red), Fährkahn- und Gehweganweisung (yellow), and Verkehterüberführung (Umgrünung mit Staukasten) (red). Technical details on the right include: Neigungsrichtungspunkt (arrow pointing up-right), Abgänger von Abwasser (arrow pointing down-right), Abwasserabnehmer (arrow pointing down-right), Längsmenge und Abstand zum nächsten Neigungsrichtungspunkt (1500 mm and 1200 mm), Gradientenrichtungspunkt (arrow pointing down-left), and Querneigung (arrow pointing down-left).

Entwässerung

Strassenablauf mit Anschlussleitung

Nr.	Art der Änderung	Datum	Zeichen

**INGENIEURGRUPPE
TEEN-MEYERS-SCHMIDDEM**
beratende Ingenieure PARTG mbB

Am Polacker 14, 53347 Alfter
Telefon: 0228/91820-0, Telefax: 0228/91820-99
Mail: info@sms-ing.de



Stadt Troisdorf	geprüft:		
	angezeichnet:		

Inner Straße 176, 53840 Troisdorf

AUSFÜHRUNGSPLANUNG

Außenbauverwaltung Clara-Engels-Straße 0+000,000+0+356,333 Mice-Ernst-Straße 0+000,000+0+107,214 Margareta-Stellen-Straße 0+000,000+0+274,765 Straße: Noldestraße Station: 0+000,000+0+339,847	Unterlage / Blatt Nr. 5/1 Lageplan Maßstab: 1:250
--	---

Stadt Troisdorf, Stadtteil Eschmar
Bebauungsplan Gebiet E65 Eschmar-West
Straßenbau

Zeichnet:	30.04.2025	Ke/Me
prüft:	30.04.2025	MSc
gegeben:	30.04.2025	MSc