


Anlage 1  
Projekt-Nr. A4334

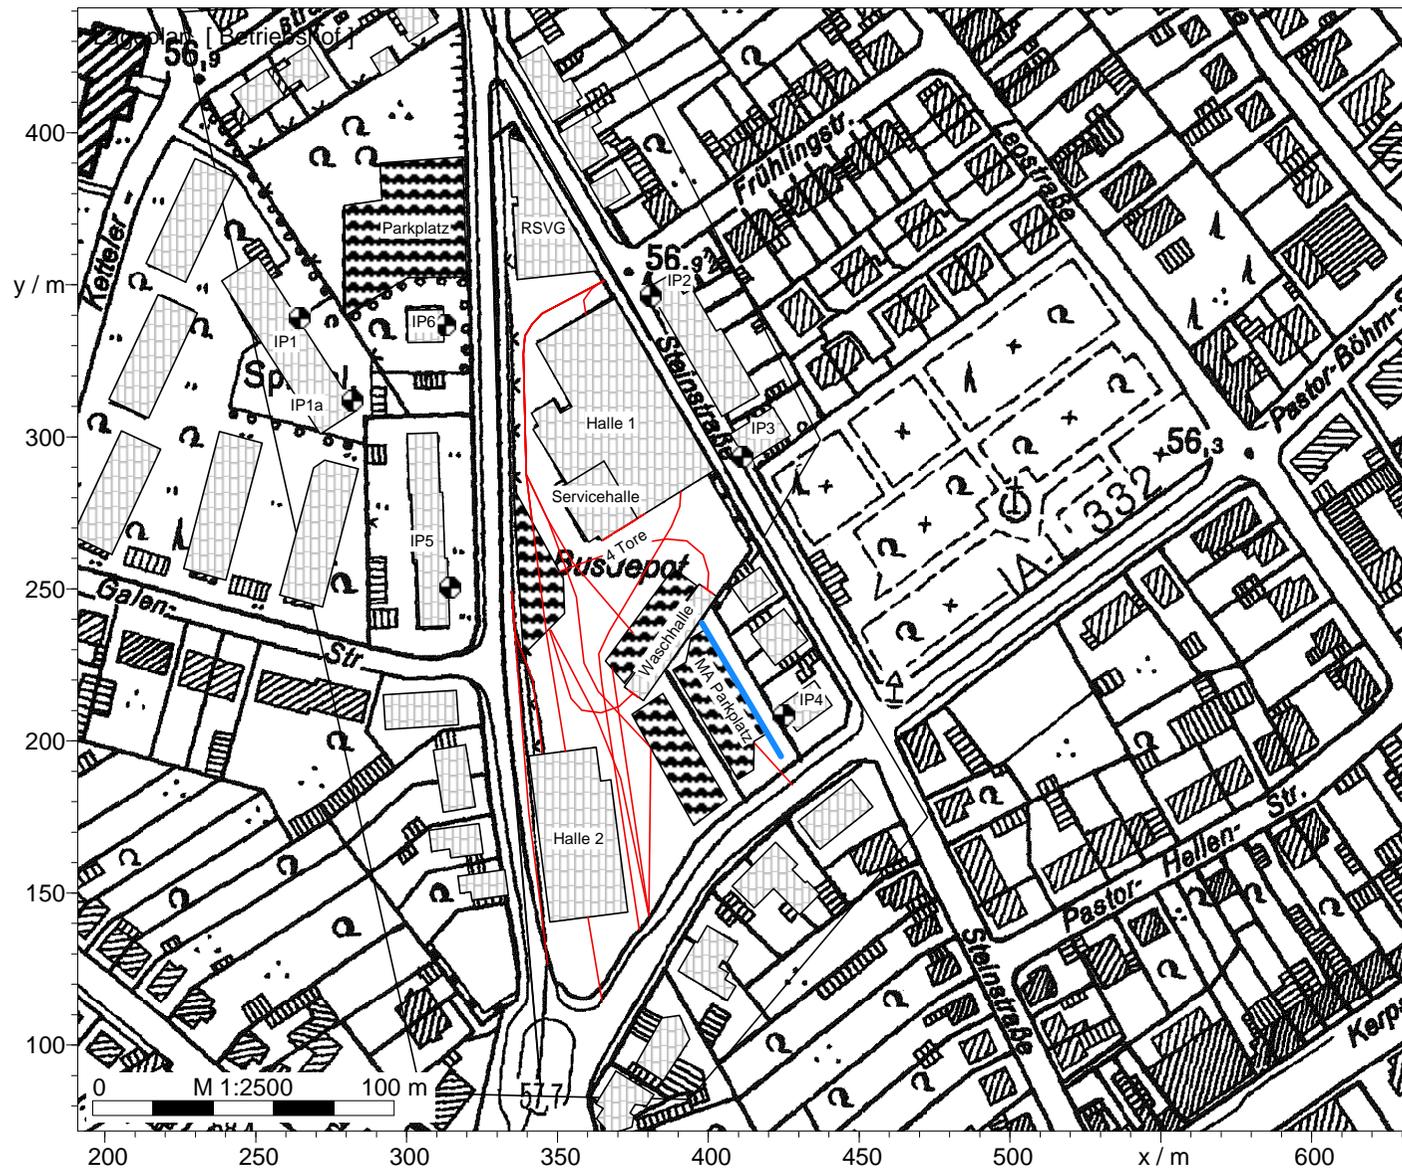

Legende

- Immissionspunkt
- Nutzungsgebiet
- Gebäude
- Parkplatzlärmstudie
- Linien-SQ /ISO 9613

**Projekt:**  
Parkplatz

**Ort:**  
Troisdorf

**Situation:**  
Digitalisierter Lageplan

**Datum:** 12.01.2015  
**Bearbeiter:** Peters

**GRANER + PARTNER**  
I N G E N I E U R E