

Besprechungsnotiz Telefonat

Autor Jürgen Flierenbaum

Ort:	Büro Bonn		
Datum:	01.02.2022	Zeit:	10:30 Uhr
Teilnehmer:	Herr Jonas Schmidt (jonas.schmidt@oge.net 0201 3642 18540)	OGE	
	Herr Flierenbaum	Sweco	

Thema des Telefonats: Neuverlegung der OGE-Gasleitung als Siegdüker zw. Sankt Augustin und Troisdorf

Es liegt eine aktuelle Trassenplanung vor, die im Bereich des Troisdorfer Siegufers nicht mit der Rampenplanung kollidiert. Die Unterquerung des Ufersaums und der K29 erfolgt dabei unmittelbar westlich des Pegelhauses und demnach außerhalb des Baufeldes der Rampe einschl. Einfädelbereich. Die Planung liegt bei.

Derzeit wird die Genehmigung vorbereitet. Nach Vorstellung von OGE sollte noch in 2022 der Bau erfolgen. Die alte Gasleitung, die am DB-Brückenbauwerk hängend die Sieg quert, kann dann entfallen und wird demontiert. So wird auch der Leitungsabschnitt von der Brücke bis zur Unterquerung der bestehenden Stützwand auf Troisdorfer Seite zurückgebaut bzw. verdämmt. Dies ist bei den Spundwandarbeiten zu berücksichtigen.

Da mit dem Bau der Brücke 2024 zu rechnen ist, besteht auch bei Zeitverzögerung in der Realisierung der Gasneuverlegung ein genügend großer Puffer, so dass bei der Brücken-/Rampenplanung keine Sicherung der bestehenden Gasleitung berücksichtigt wird.

Auf der Sankt Augustiner Seite bindet die Gasleitung am Bestand im Radweg bei einem Schieberkreuz in der Nähe des Brückenwiderlagers an. Die Gasleitung erhält einen Schutzstreifen. Herr Schmidt hat die Brückenplanung zur Verfügung gestellt bekommen und prüft, ob das Widerlager in den Schutzstreifen hineinragt und falls ja, ob die Gasleitung ggf. verschoben werden kann.

Sweco GmbH, 03.02.2022

gez.
i.V. Jürgen Flierenbaum

Sweco
i.V. Jürgen Flierenbaum
Resortleiter
Juergen.flierenbaum@sweco-gmbh.de
Telefon +49 228 726 31-37
Mobil +49 173 7020954

Quantiusstr. 21
DE 53115 Bonn
Germany
Telefon +49 228 72631-0
www.sweco-gmbh.de

Sweco GmbH
Handelsregisternummer HRB21768HB
Sitz der Gesellschaft Bremen
Amtsgericht Bremen
USt-IdNr.DE 114413023

Geschäftsführung: Julia Zantke

Vorsitzende des Mitbestimmten Aufsichtsrats: Åsa Bergman, CEO Sweco AB

Bremer Landesbank • BIC: BRLADE22 • IBAN: DE03 2905 0000 1004 9000 04

Commerzbank (Dresdner Bank) • BIC: DRESDEFF • IBAN: DE07 5008 0000 0488 0201 00

SEB • BIC: ESSEDEFF • IBAN: DE85 5122 0200 0071 2570 01

Document Reference: q:\fra01\p\02_tm\1201\pro\1201-17-045-rad-gehwegbruecke-sieg\050-besprechungen\054-aktennotizen\220201-telefongespraeche-schmidt_oge-fj.docx

Gemarkung Niedermenden
Flur 5


Gemarkung Troisdorf
Flur 18

Gemarkung Obermenden

Flur 10

Flur 19

Die Leitung ist
kathodisch geschützt

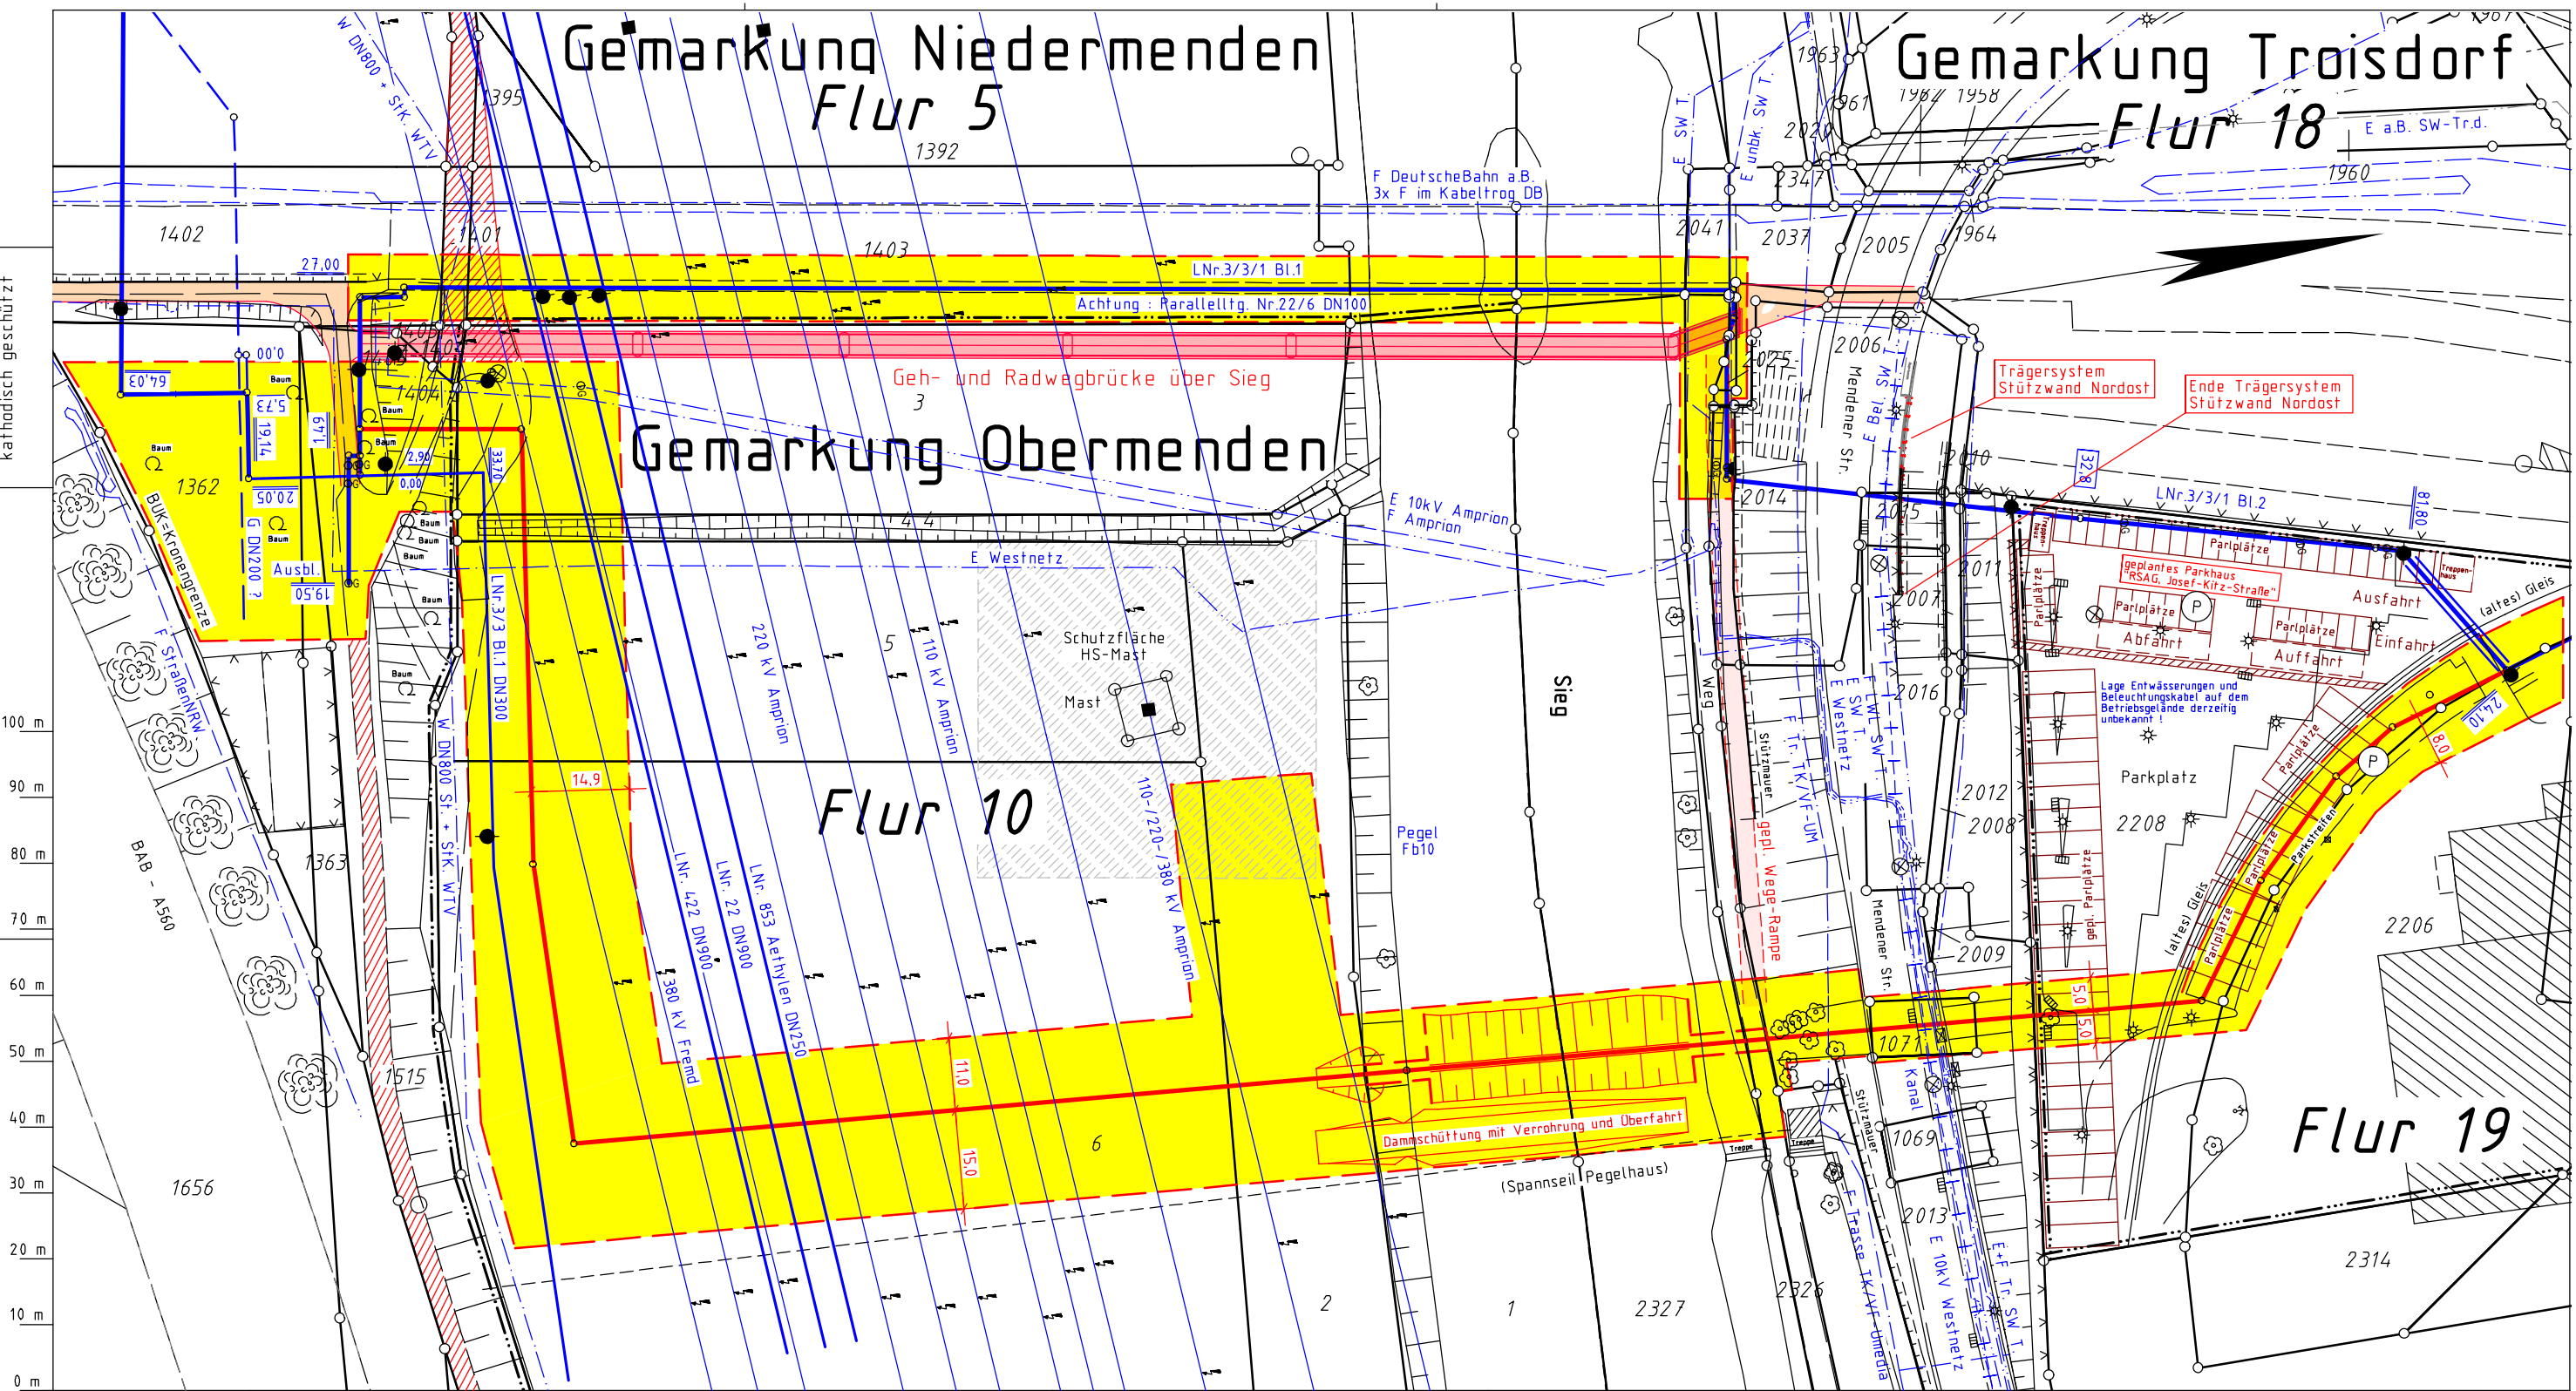

100 m
90 m
80 m
70 m
60 m
50 m
40 m
30 m
20 m
10 m
0 m

Legende :

- geplante Erdgasleitung
- gepl. Arbeitsstreifen
- Fremdleitung
- Überfahrt / Zufahrt
- TS 56/1
12°34' — Darstellung der TS-Punkte mit Nr. und Winkel

Parallel zur Ferngasleitung verläuft
zugehöriges Betriebskabel
Deckung = OK Rohr Ltg. DN150

Plan-Berichtigungen				
Rev.	Grund	Angef.	Gepr.	Freigeg.
10				
09				
08				
07				
06				
05				
04				
03				
02				
01				



Leitung: 5. Uml. Anschlussleitung Manstaedt GmbH, Troisdorf
Gemarkung: Niedermenden, Obermenden; Troisdorf
Gemeinde: Sankt Augustin; Troisdorf
Kreis: Rhein-Sieg-Kreis

Komm.Nr. Open Grid Europe	
-	
Proj. Nr.	Leitungs-Nr.
-	3/3/1, U5
Maßstab	Blatt-Nr.
1:1000	G 1
Dokumenten Nr.:	-

Trassierungsplan

Diesem Plan liegen katasterliche Unterlagen zu Grunde Signaturen nach ZVAUT

Katasteramt Rhein-Sieg-Kreis
Original-Maßstab ALK

Anschl.-Blatt
Prüfungen
Trassierungsplan erstellt, 11/2021 VB Groos
geprüft: freigegeben:

Anschl.-Blatt