



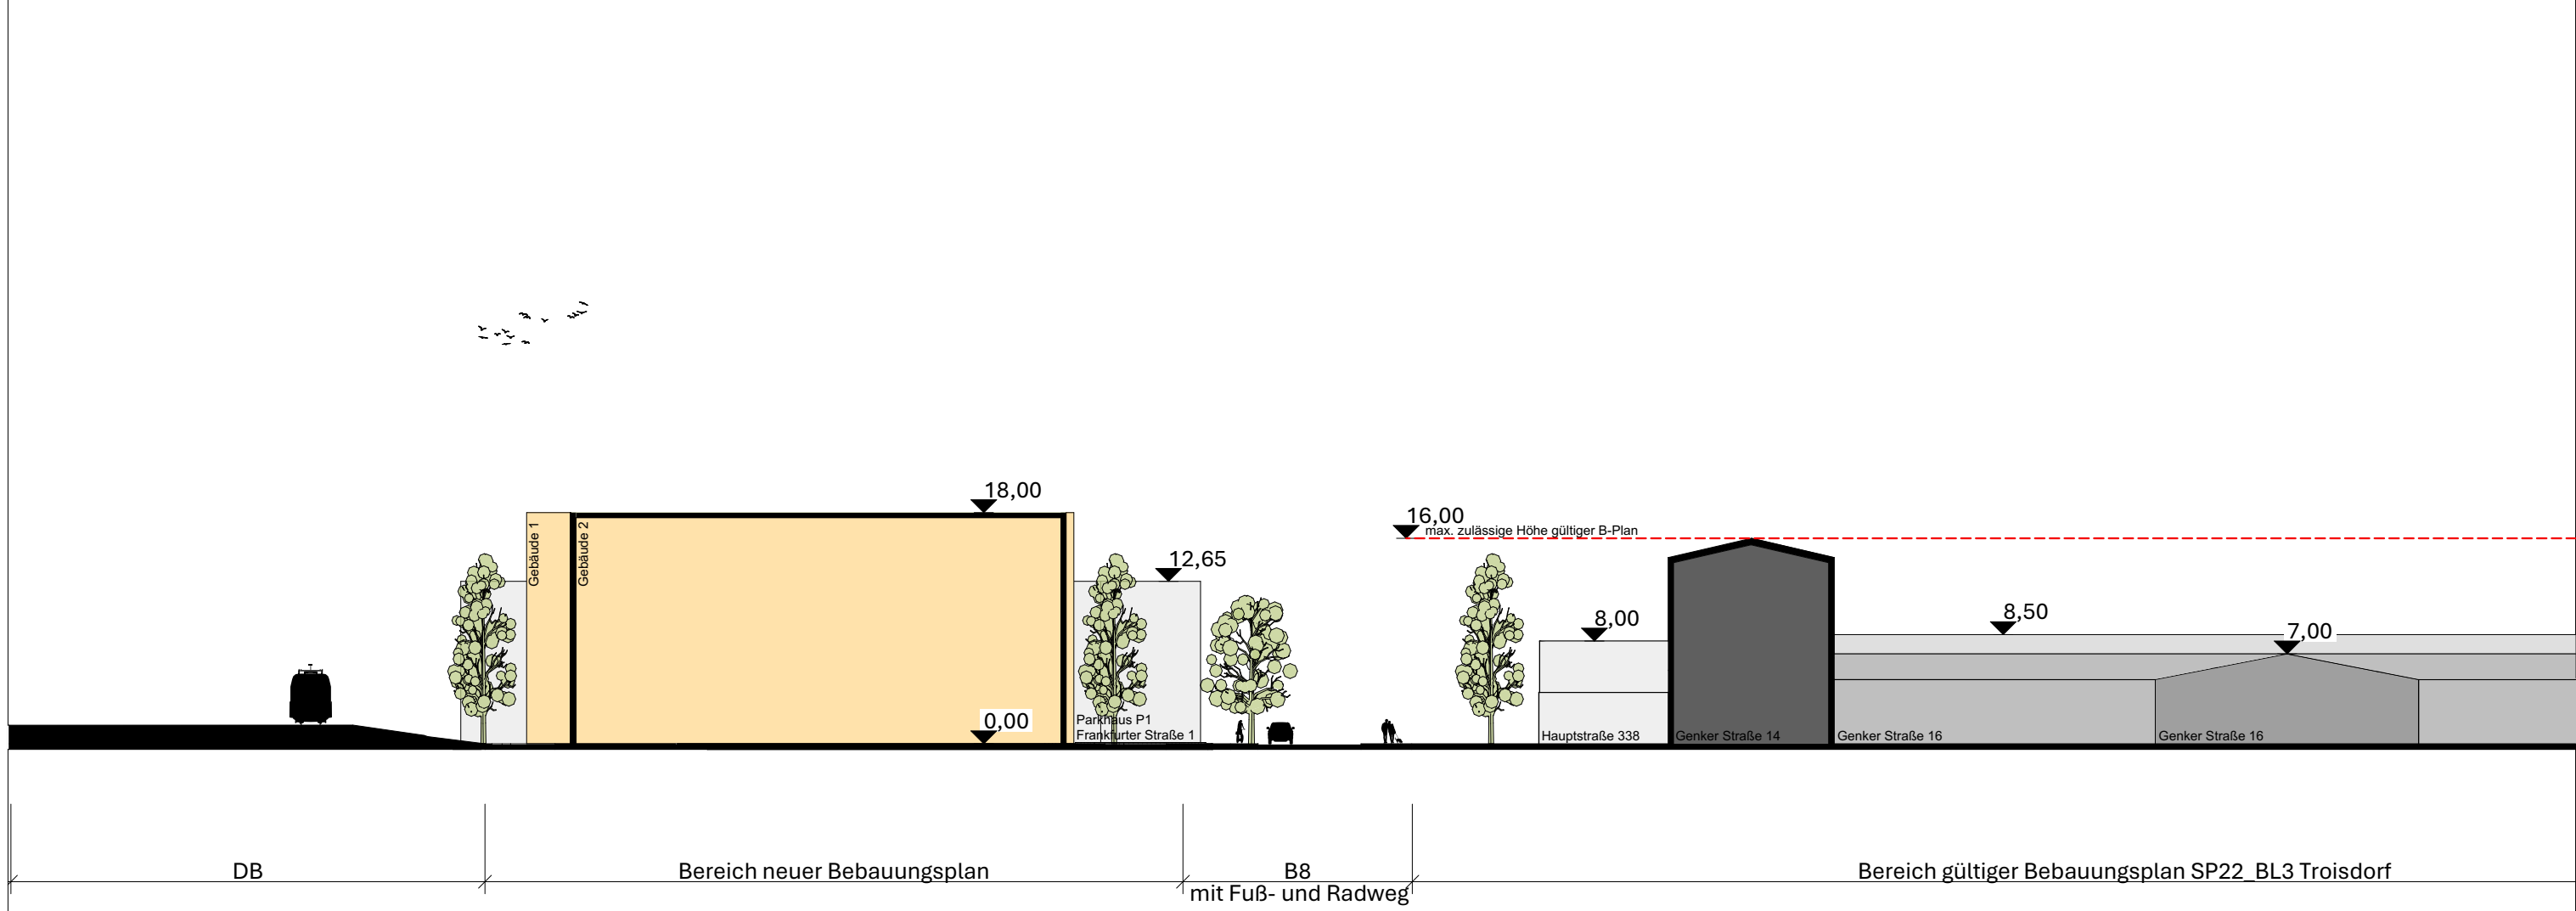

OK Grundstück ±0,00 = 53,59 ü NHN

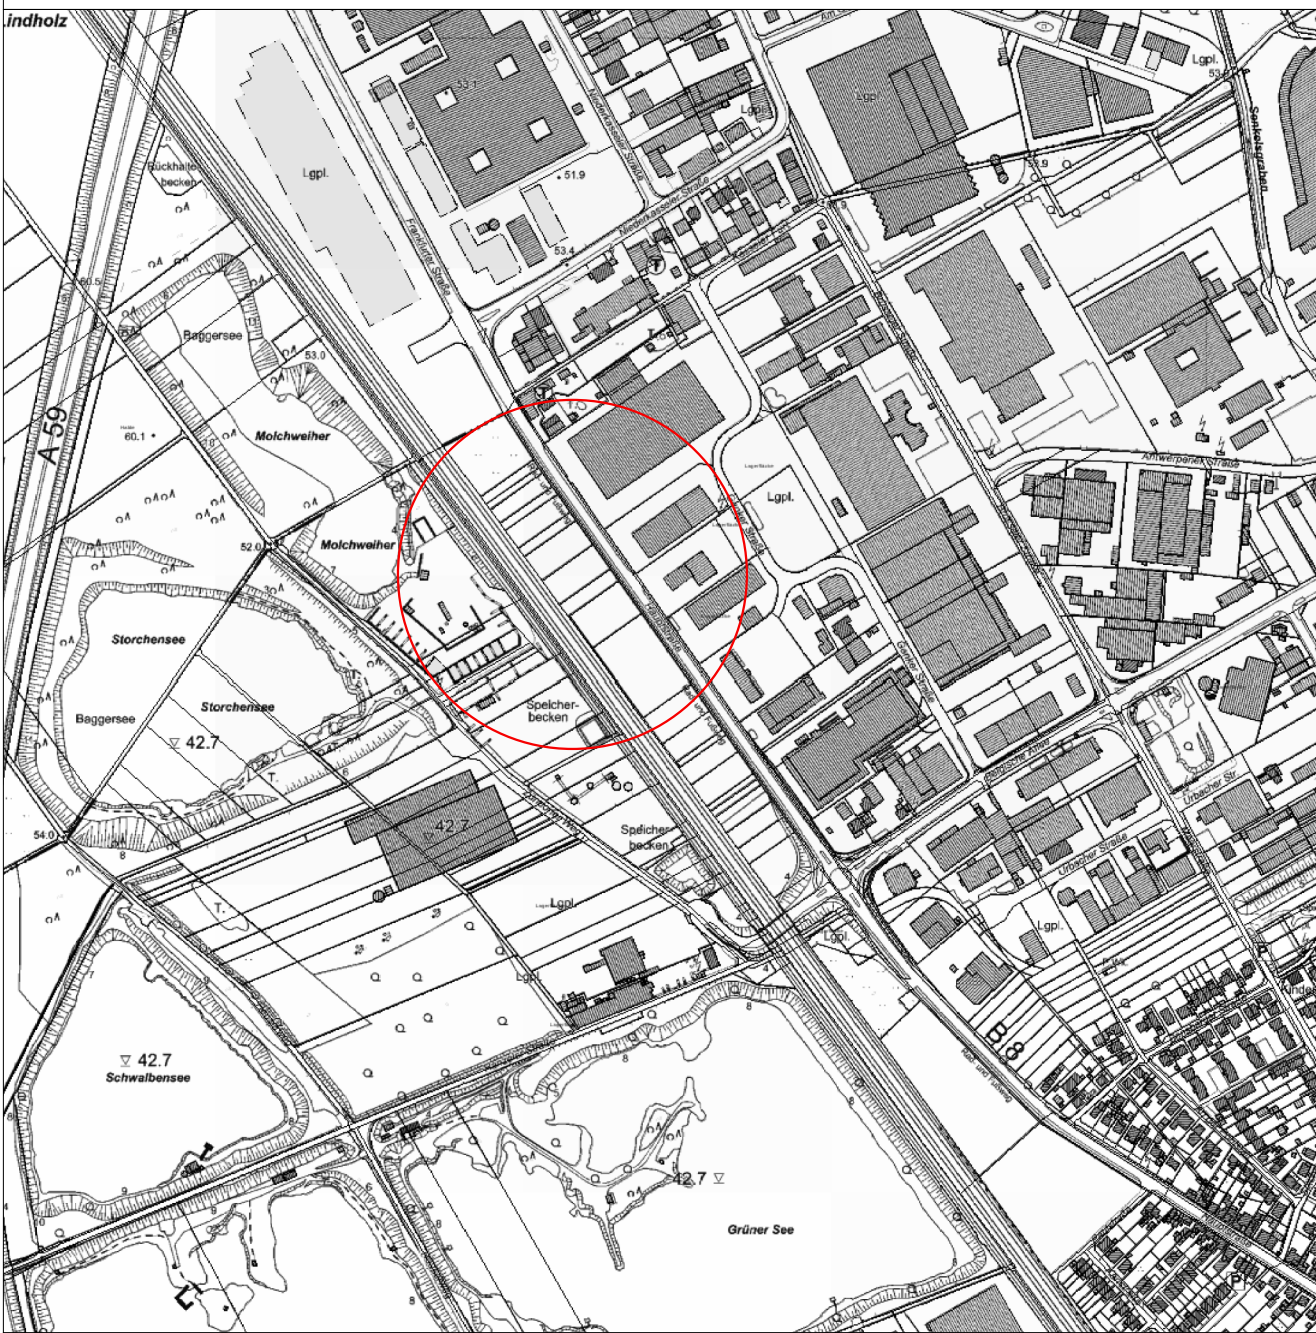

Bebauungsplan
Sp 205
Troisdorf-289

Stadtplanungsamt

Bearbeitungsstand: 22.06.2026

Verfahrensstand: Vorentwurf

Maßstab 1:7500