

Auszug aus dem Geoinformationssystem

Gemarkung :

Flur :


Flurstück :

ALKIS-Stand : 05/2018



Troisdorf, 13.06.2018

Maßstab 1:5000

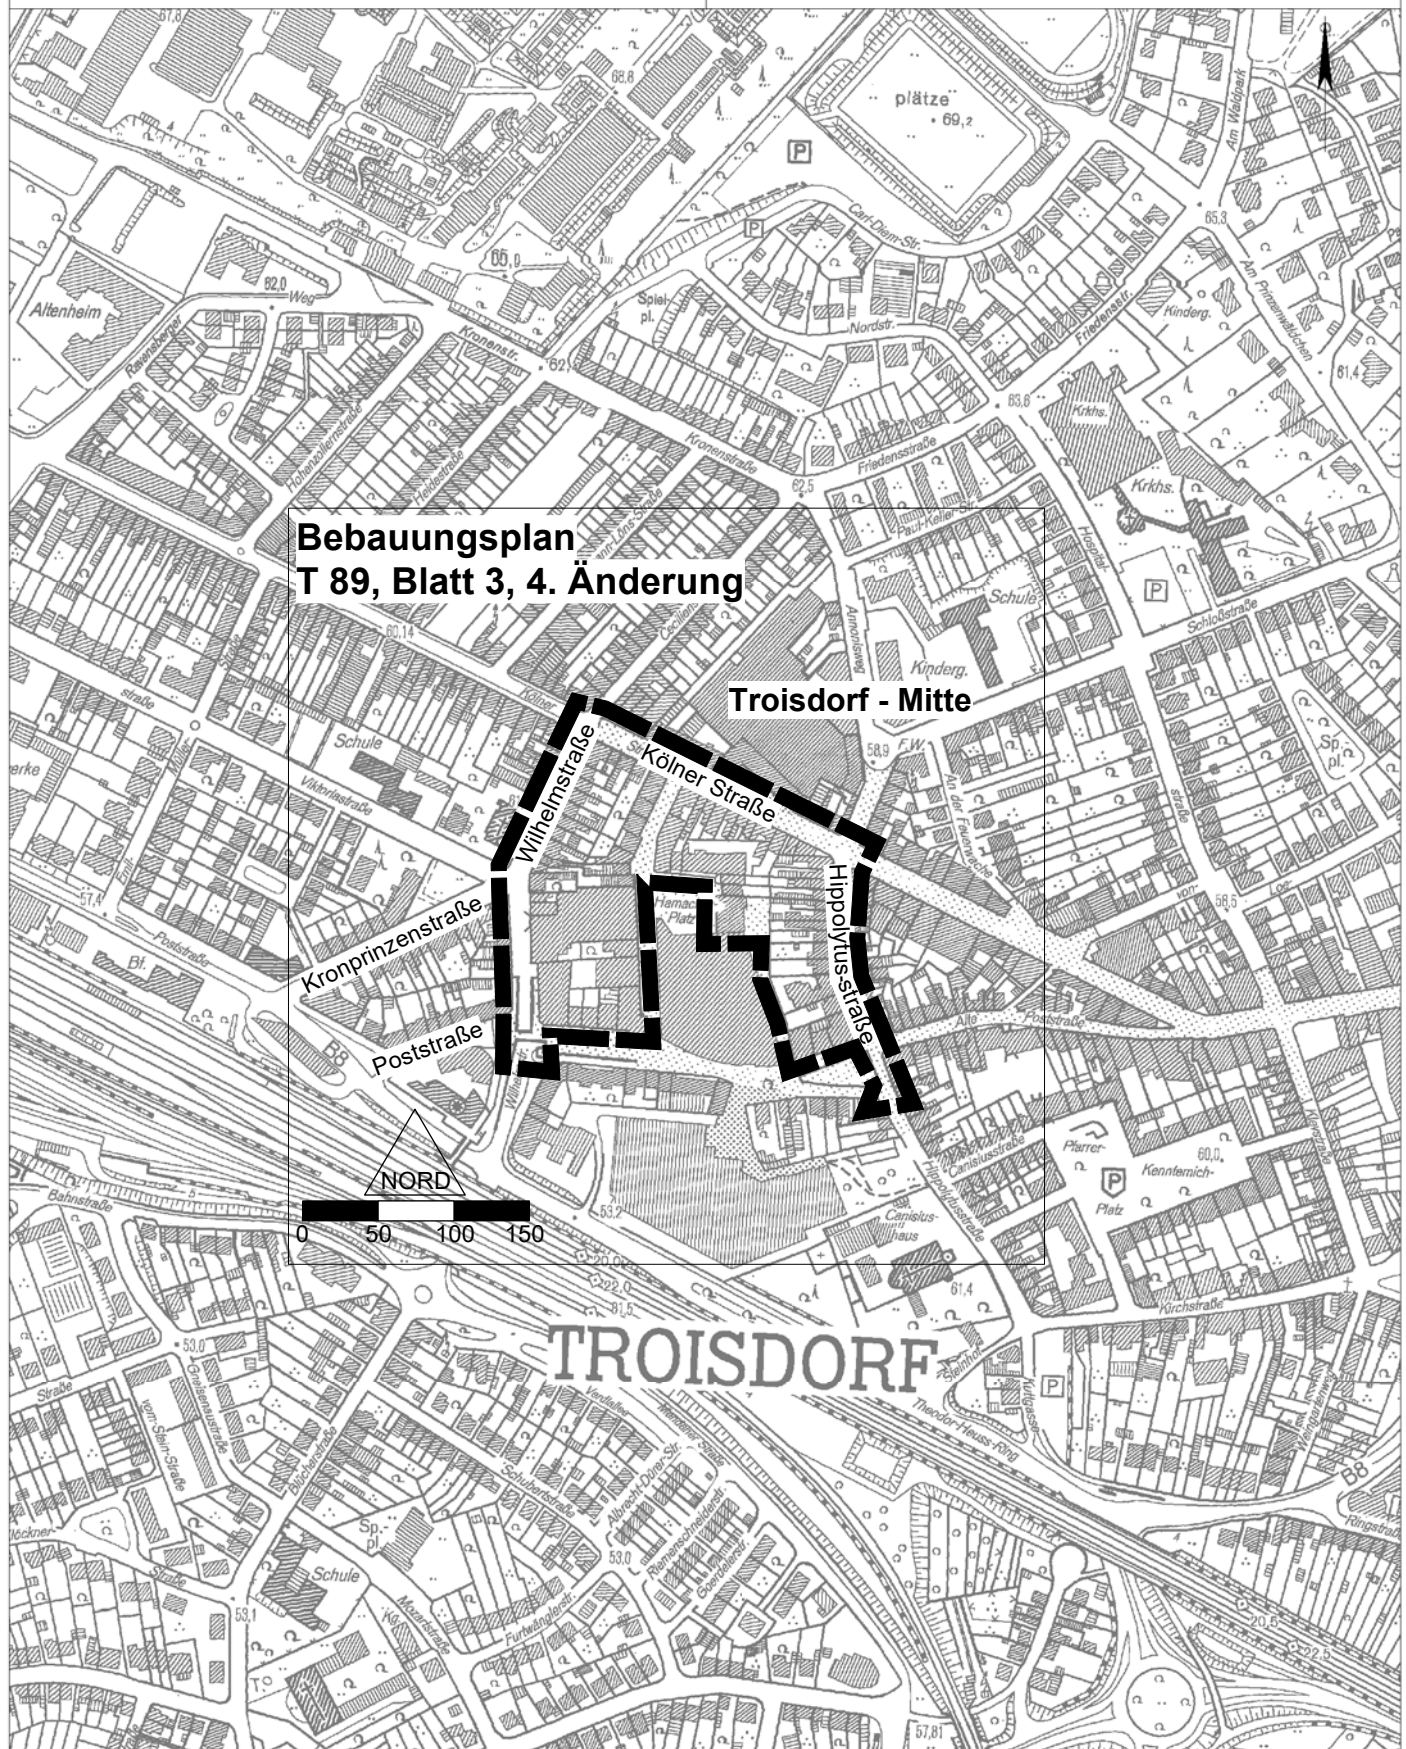

**Bebauungsplan
T 89, Blatt 3, 4. Änderung**

Troisdorf - Mitte

NORD

0 50 100 150

TROISDORF

Vervielfältigungen für eigene, nicht gewerbliche Zwecke zugelassen.

Vervielfältigungen für andere Zwecke, Veröffentlichungen oder deren Weitergabe an Dritte nur mit besonderer Genehmigung.