


Auszug aus dem Geoinformationssystem

Gemarkung :
Flur :
Flurstück :
ALKIS-Stand : 11/2022



Troisdorf, 20.12.2022

Maßstab 1:5000

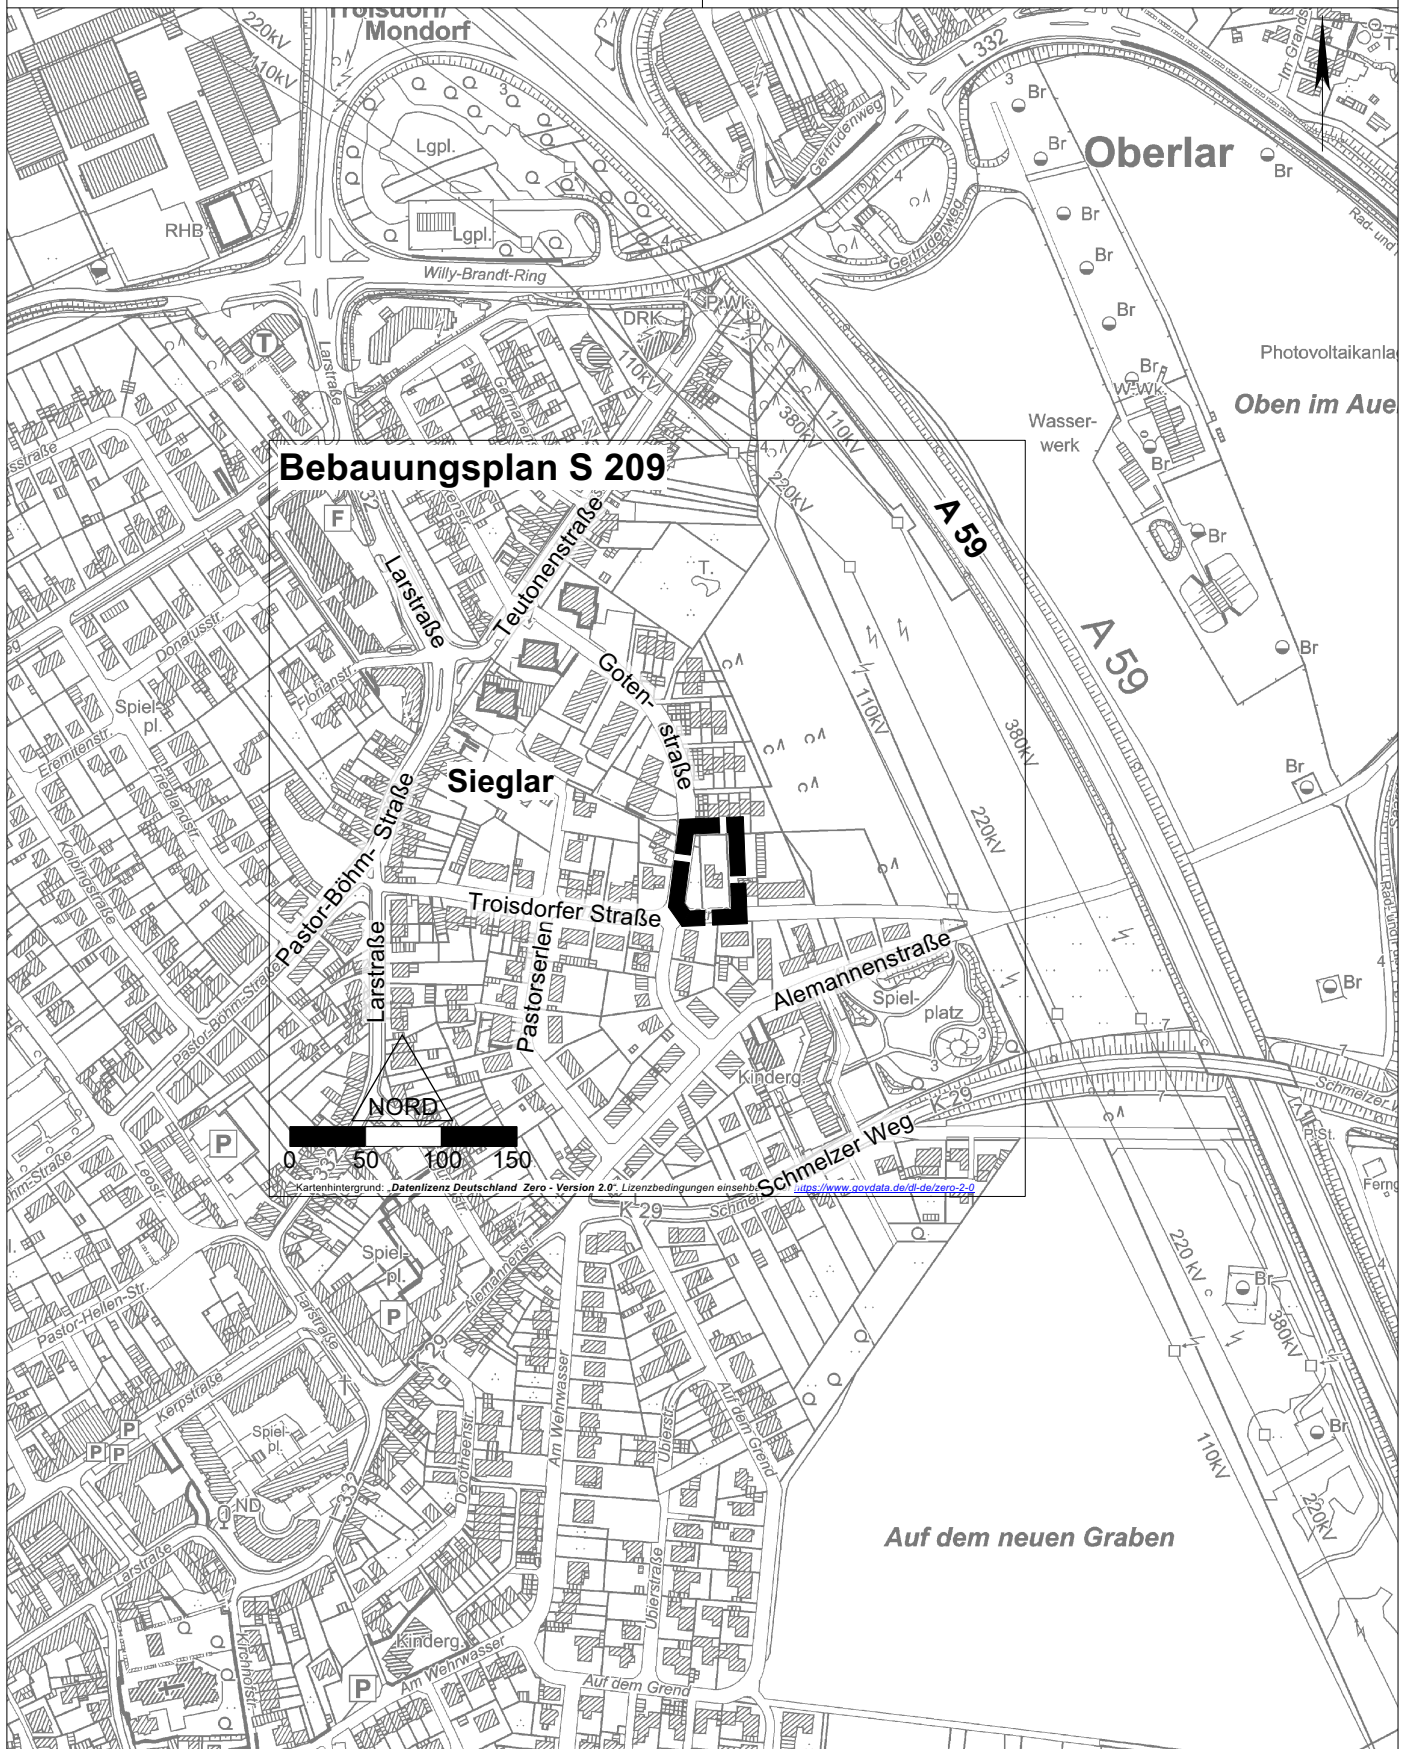

Bebauungsplan S 209

Kartenhintergrund: Datenlizenz Deutschland Zero - Version 2.0. Lizenzbedingungen einsehen: <https://www.govdata.de/dl-de-zero-2.0>

Vervielfältigungen für eigene, nicht gewerbliche Zwecke zugelassen.

Vervielfältigungen für andere Zwecke, Veröffentlichungen oder deren Weitergabe an Dritte nur mit besonderer Genehmigung.