

Auszug aus dem Geoinformationssystem

Gemarkung :


Flur :

Flurstück :

ALKIS-Stand : 06/2024


Troisdorf, 17.07.2024

Maßstab 1:2500

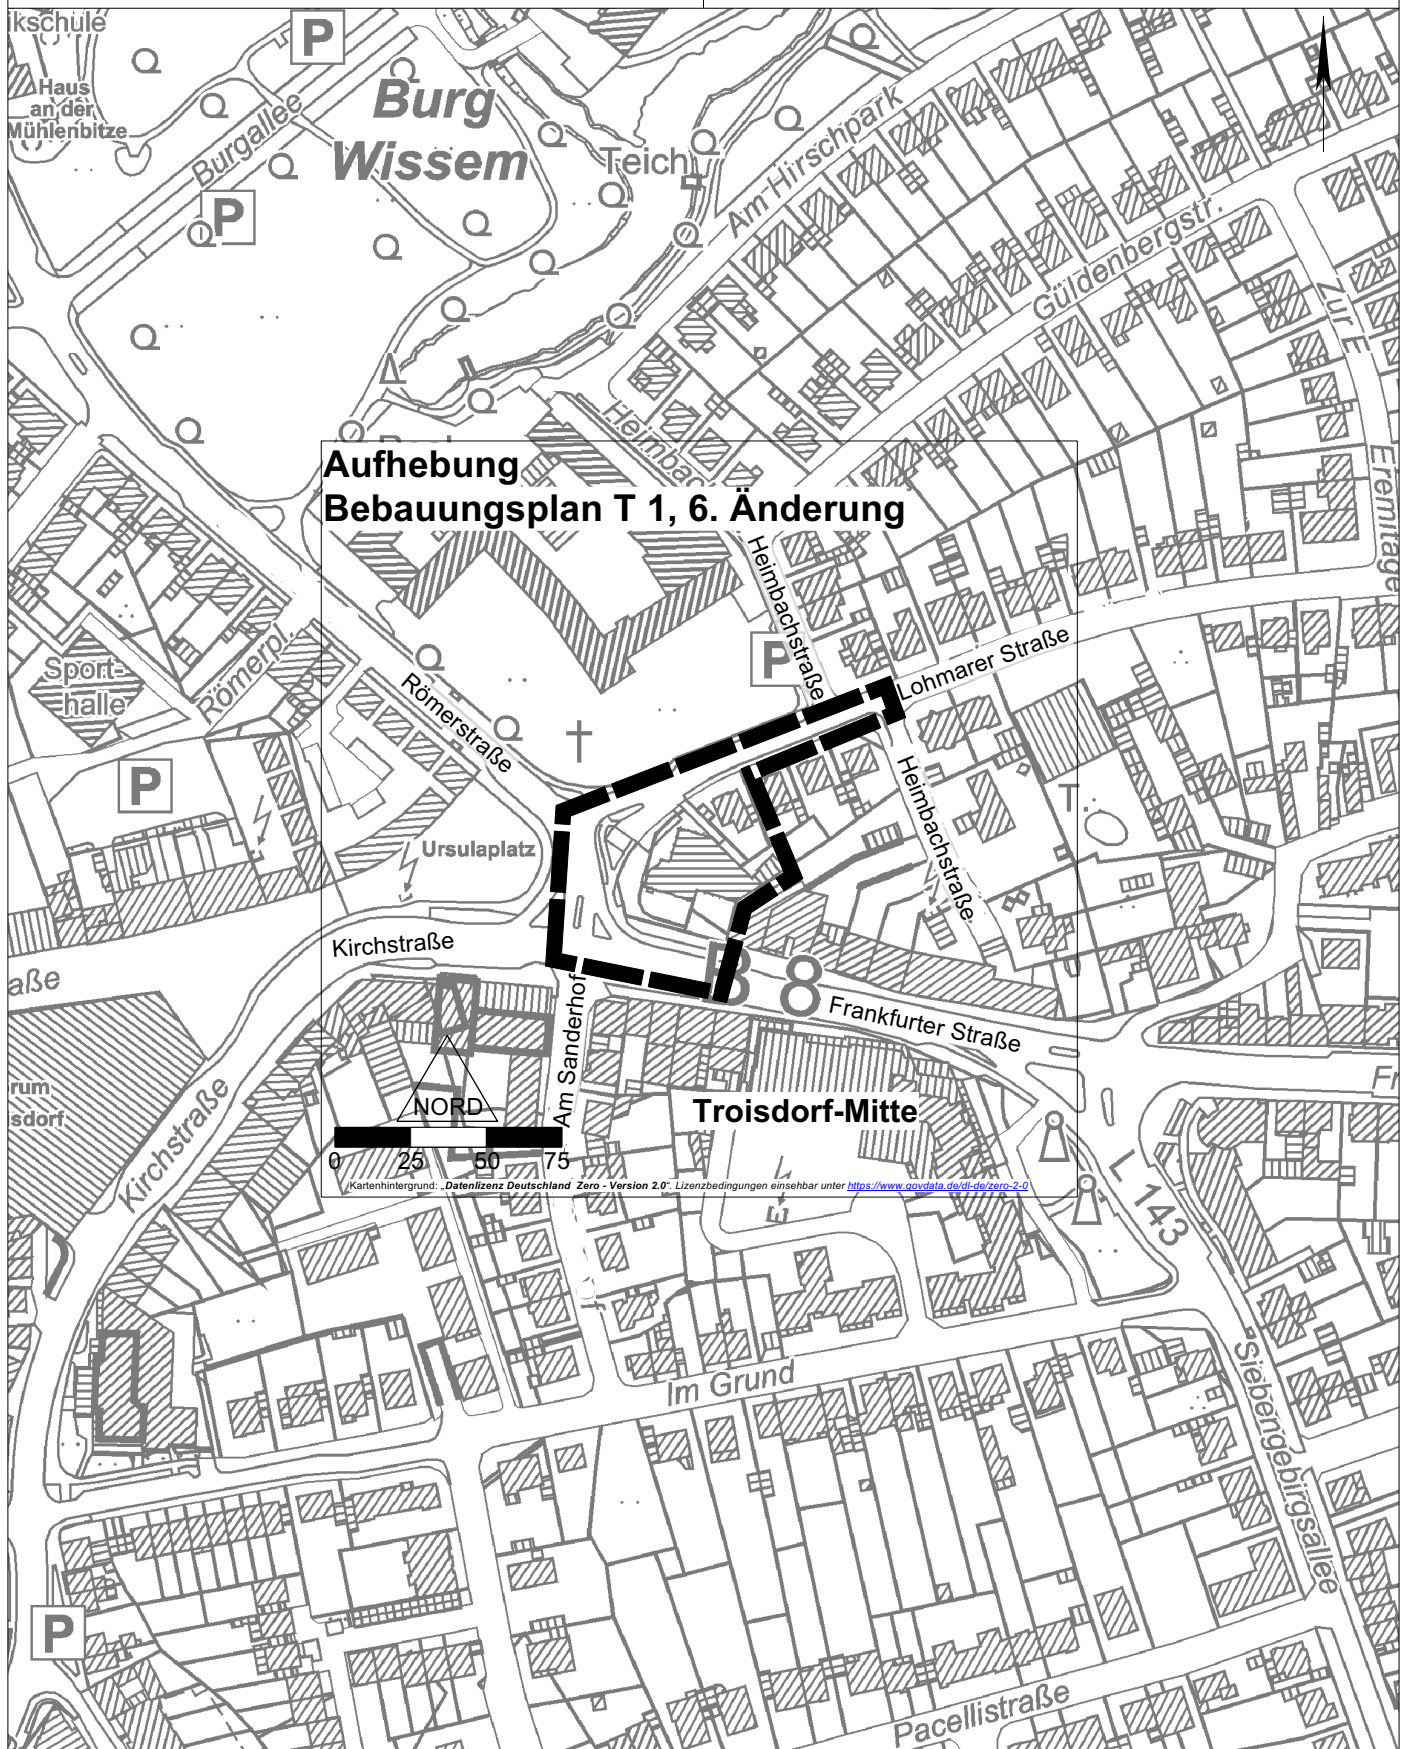

**Aufhebung
Bebauungsplan T 1, 6. Änderung**

Troisdorf-Mitte

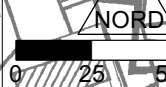

Kartenhintergrund: „Datenlizenz Deutschland Zero - Version 2.0“. Lizenzbedingungen einsehbar unter <https://www.govdata.de/dl-de/zero-2-0>

Vervielfältigungen für eigene, nicht gewerbliche Zwecke zugelassen.

Vervielfältigungen für andere Zwecke, Veröffentlichungen oder deren Weitergabe an Dritte nur mit besonderer Genehmigung.