

Auszug aus dem Geoinformationssystem

Gemarkung :


Flur :

Flurstück :

ALKIS-Stand : 06/2024

Troisdorf, 17.07.2024

Maßstab 1:2500

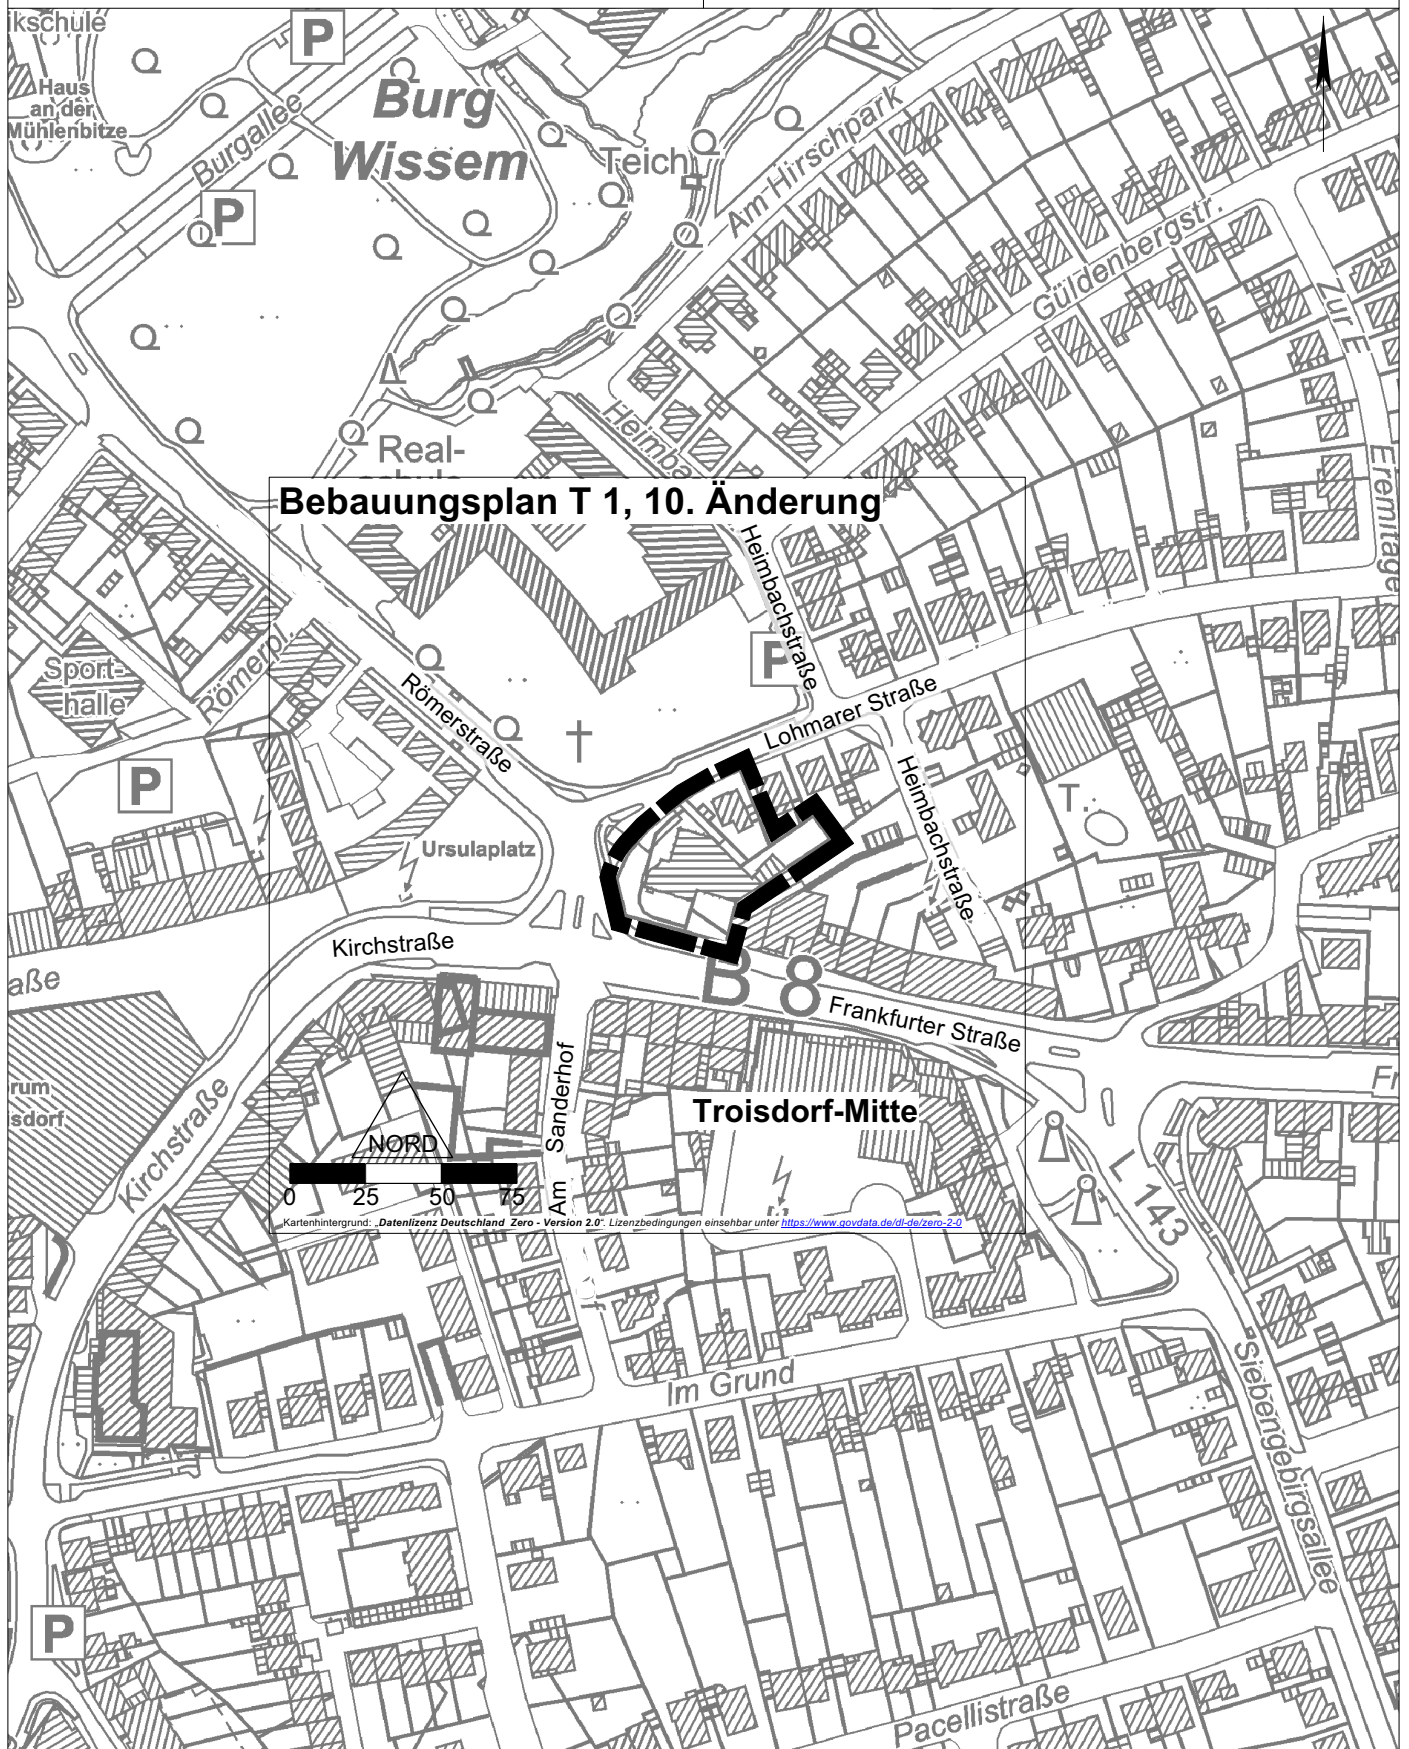

Vervielfältigungen für eigene, nicht gewerbliche Zwecke zugelassen.

Vervielfältigungen für andere Zwecke, Veröffentlichungen oder deren Weitergabe an Dritte nur mit besonderer Genehmigung.