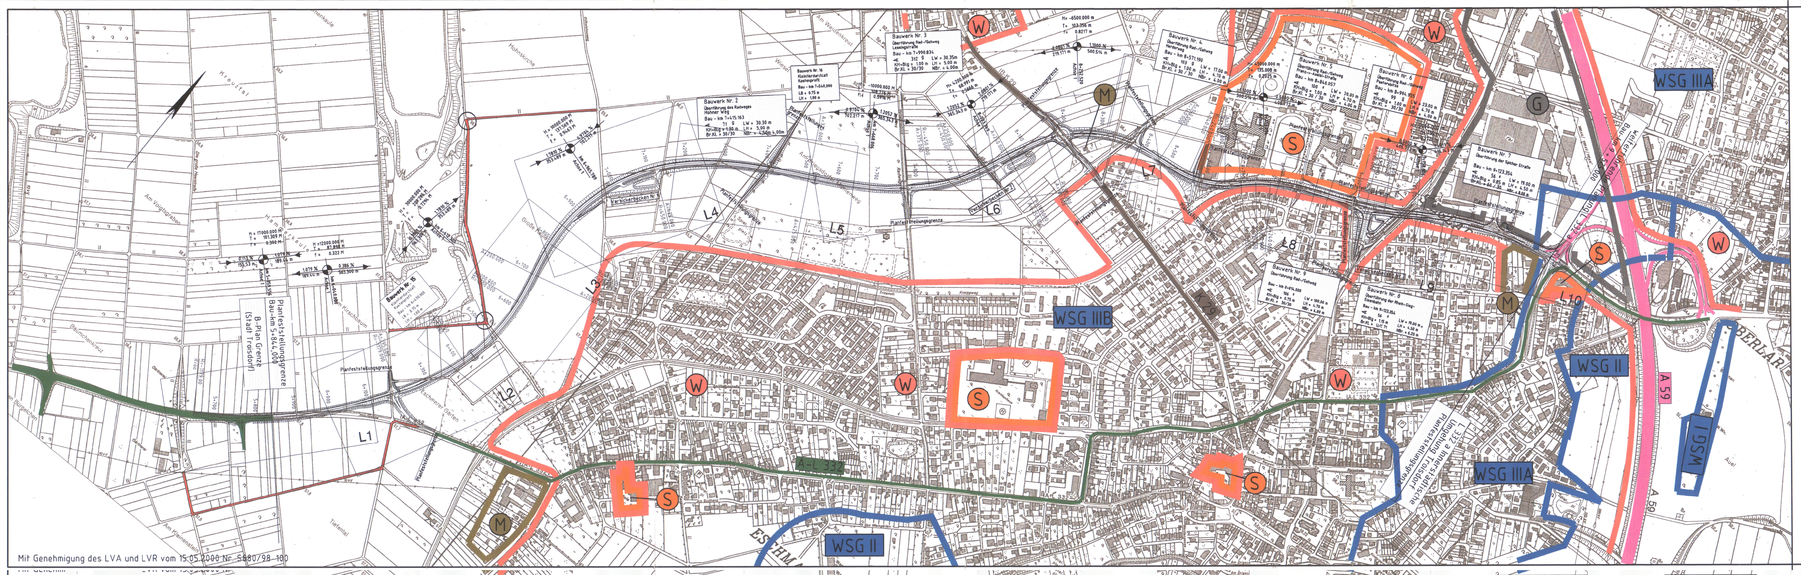
Mit Genehmigung des LVA und LVR vom 15.05.2000 Nr. 5880/98-100
WSG IIIB
WSG II
WSG IIIA
WSG I
A 59
L1
L2
L3
L4
L5
L6
L8
L9
L10
Bauwerk Nr. 1
Bauwerk Nr. 2
Bauwerk Nr. 3
Bauwerk Nr. 4
Bauwerk Nr. 5
Bauwerk Nr. 6
Bauwerk Nr. 7
Bauwerk Nr. 8
Bauwerk Nr. 9
Bauwerk Nr. 10
Bauwerk Nr. 11
Bauwerk Nr. 12
Bauwerk Nr. 13
Bauwerk Nr.