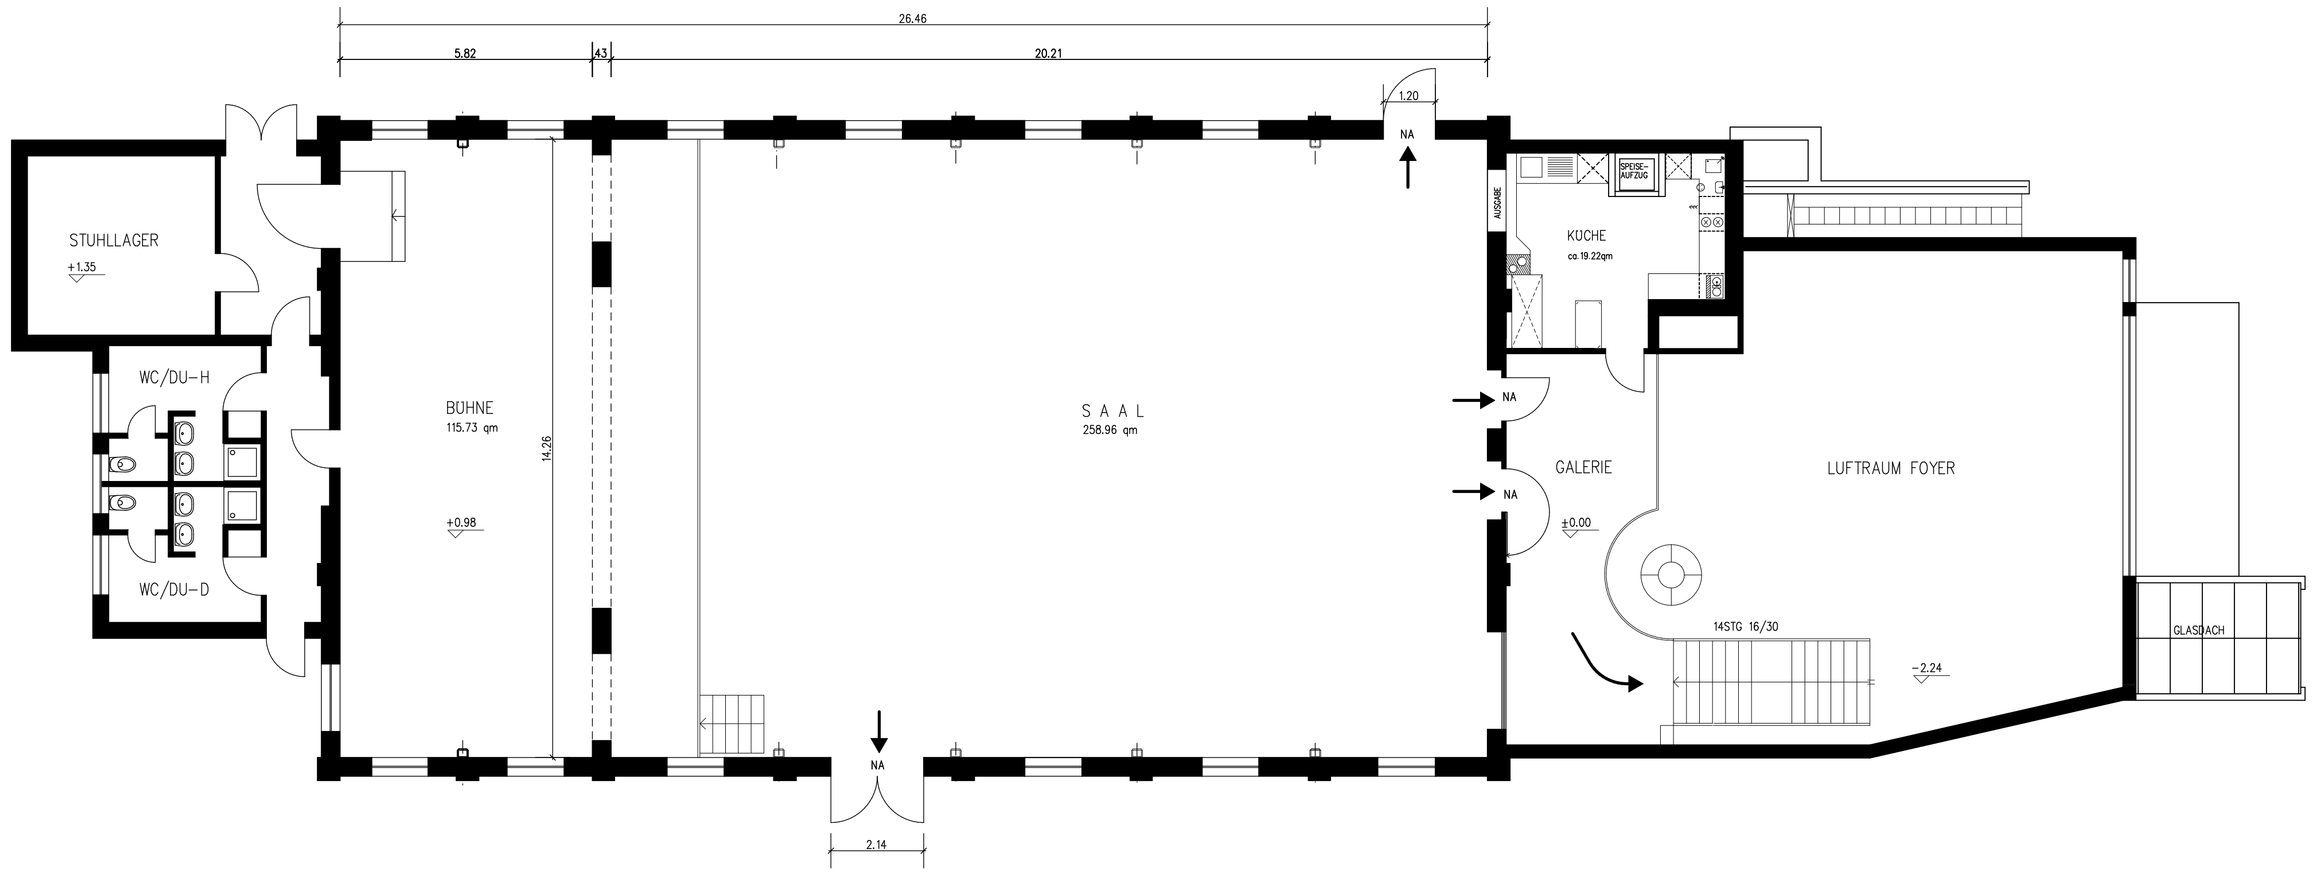

STADT TROISDORF

www.troisdorf.de

Maßnahme: Bürgerhaus Zur Küz
Eintrachtstr.1
53844 Troisdorf-Sieglar

Bauherr:
Stadt Troisdorf
- Der Bürgermeister -
Kölner Straße 176
53840 Troisdorf

Planung:
Stadt Troisdorf
- Zentrales Gebäudemanagement -
Kölner Straße 176
53840 Troisdorf

Plan: Grundriss EG

Maßstab: 1:100

Index	Änderung	Name	Datum
0	Gezeichnet:	Dahm	10.12.2014

Troisdorf, den

Der Bürgermeister i.A.