


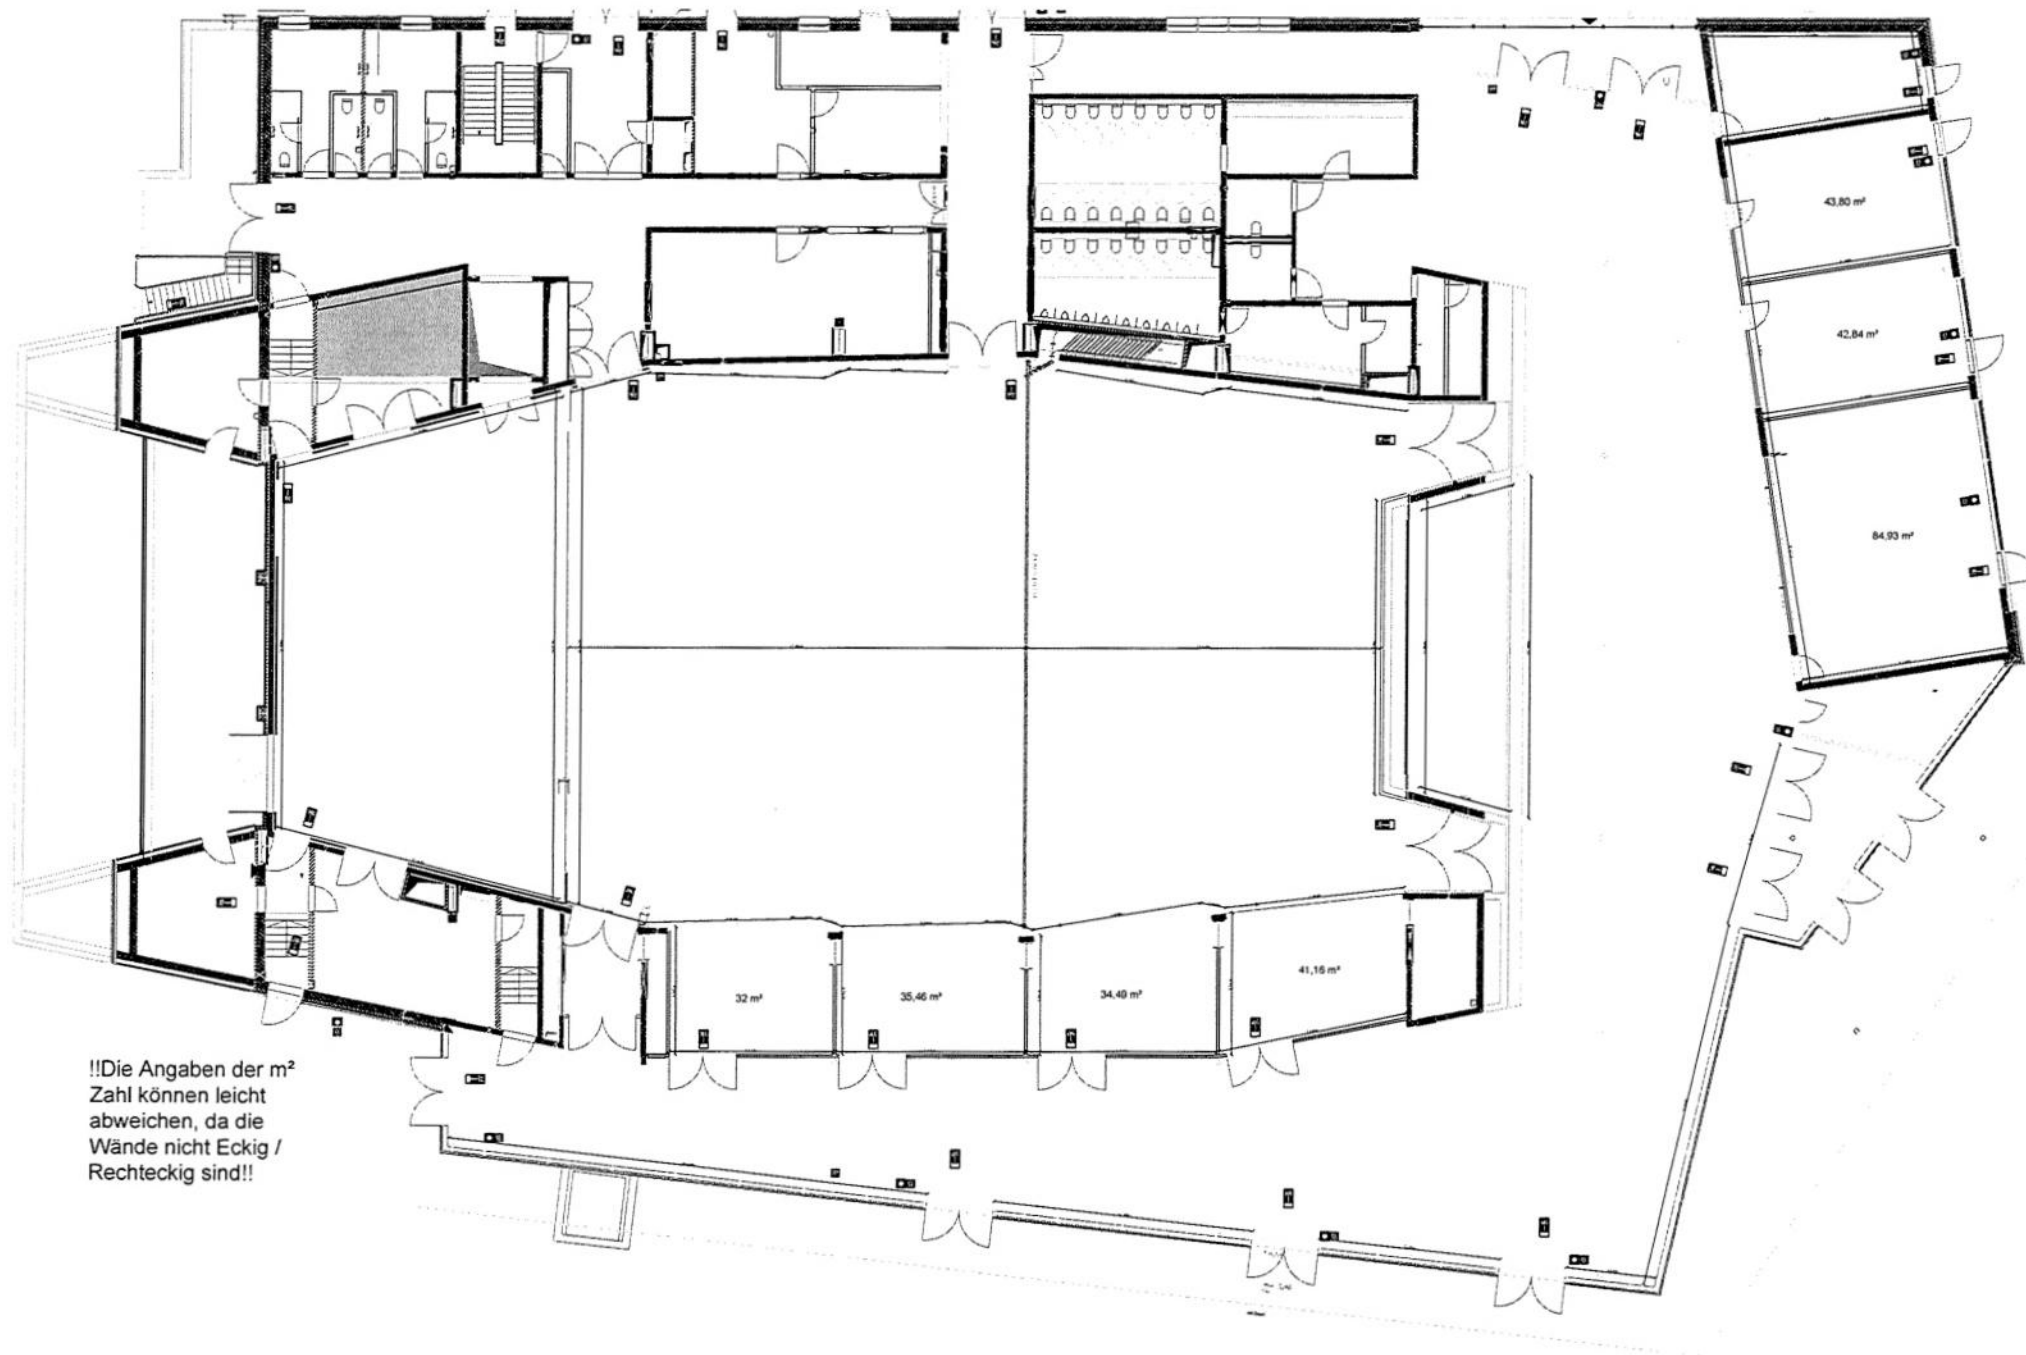

!!Die Angaben der m²
Zahl können leicht
abweichen, da die
Wände nicht Eckig /
Rechteckig sind!!

loading / park area

outside stage

elevator

ground floor <-> stage

RZ5 2 Punkt Truss

4 Punkt Truss

4 Punkt Truss

RZ4 2 Punkt Truss


RZ3 2 Punkt Truss


RZ2 2 Punkt Truss

RZ1 4 Punkt Truss


Bühnenhöhe 1m, Lichthöhe 8,30m (Unterkante Traversen)

Datum	Name	Maßstab:
Bearb. 14.11.17	Kulike	Benennung:
Gepr.		Bühne SHT
VA Datum:		Blatt:

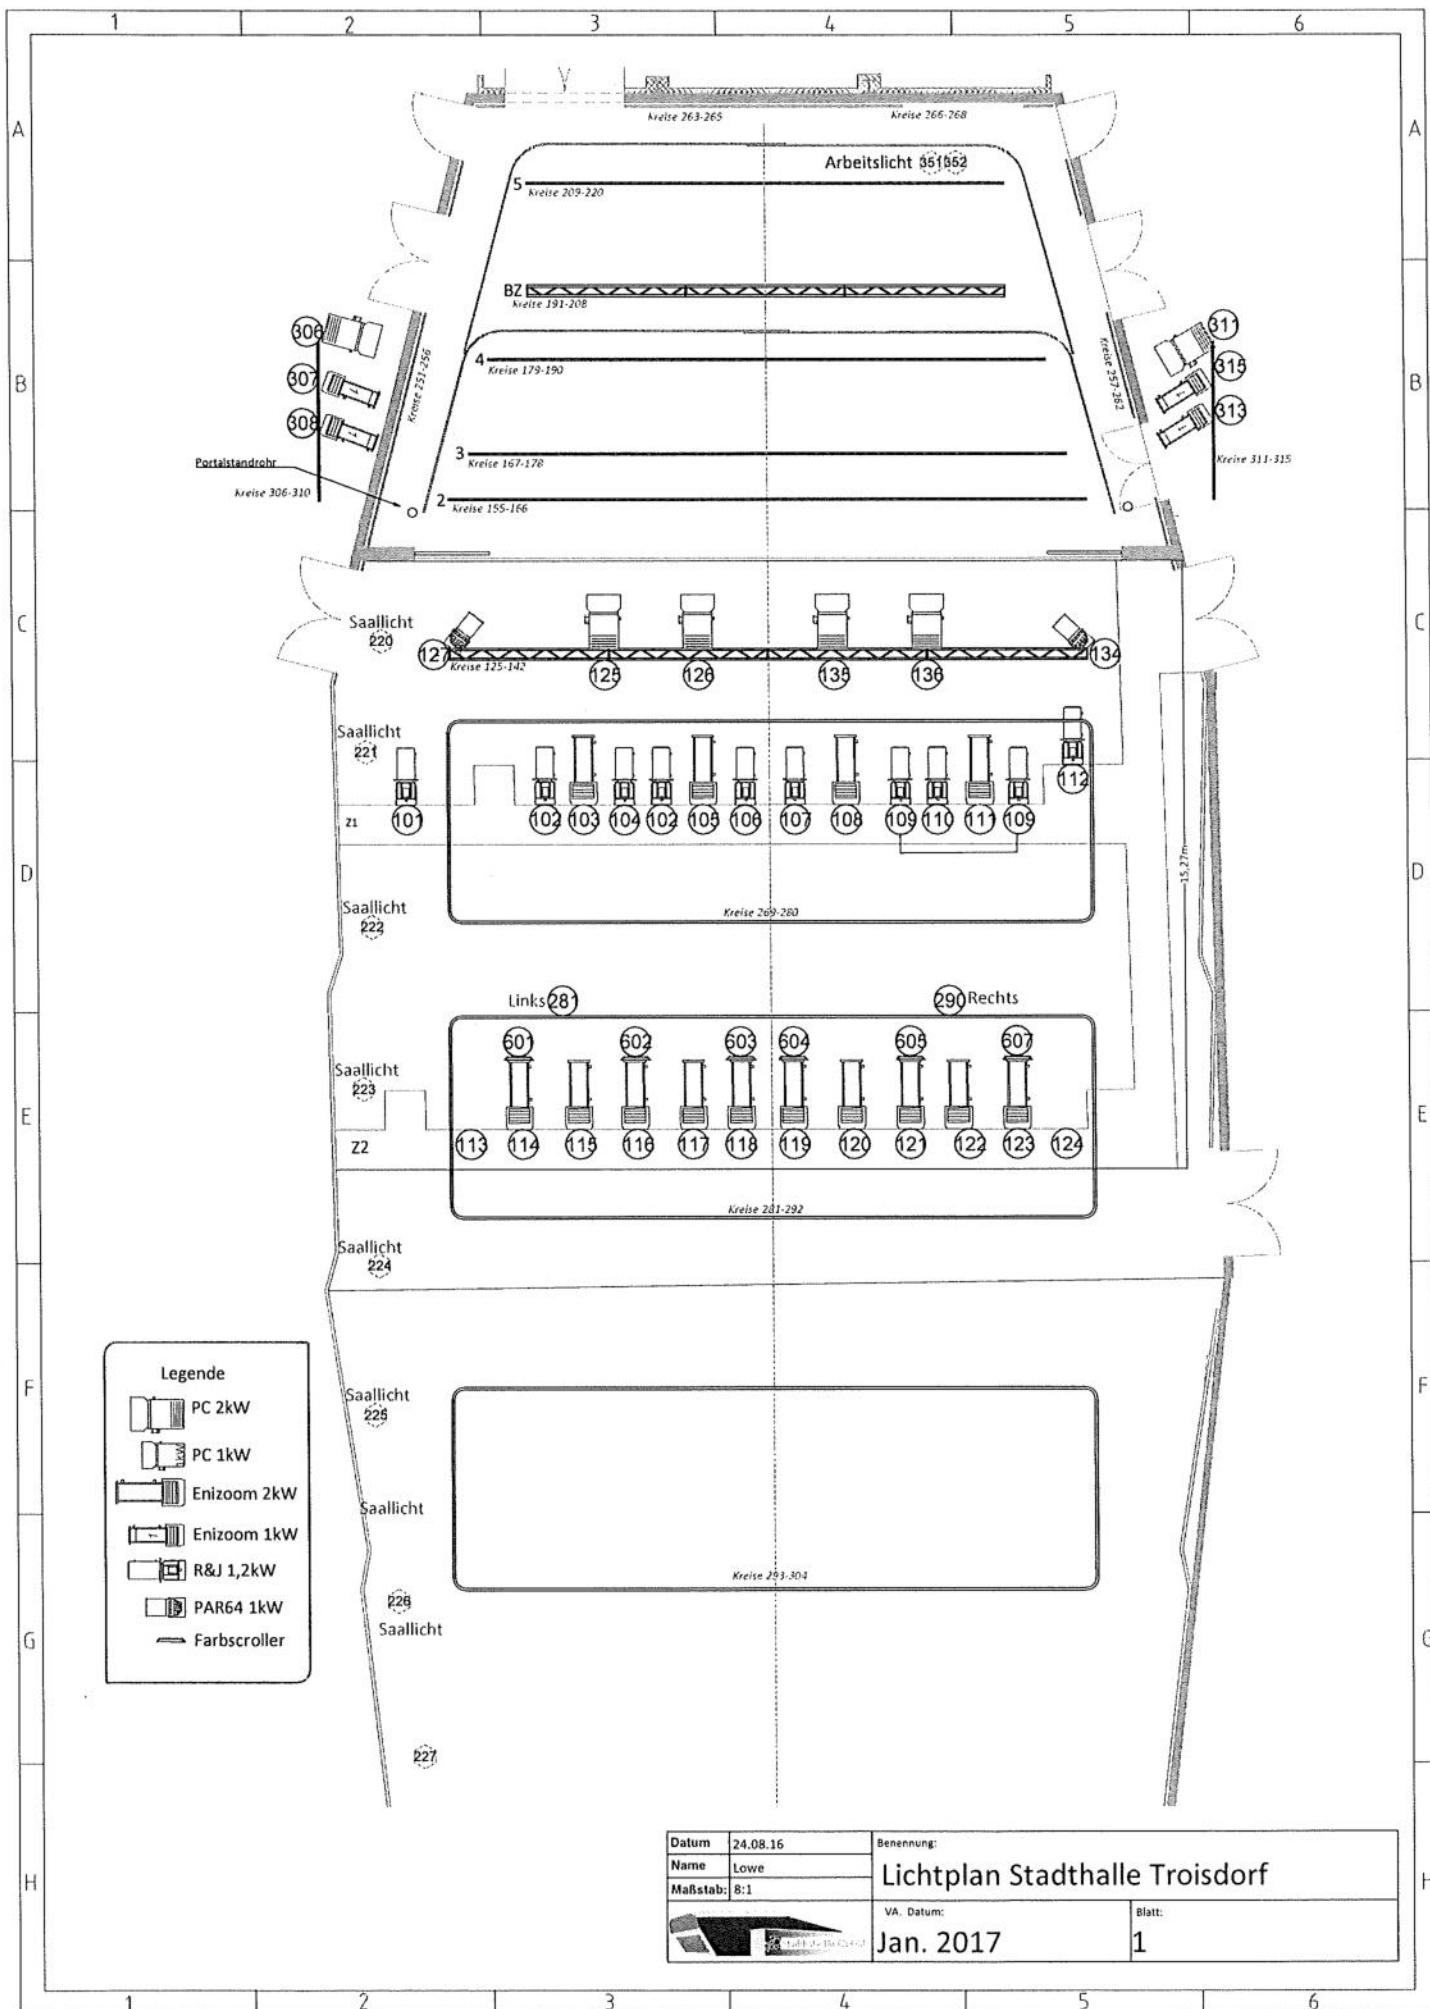

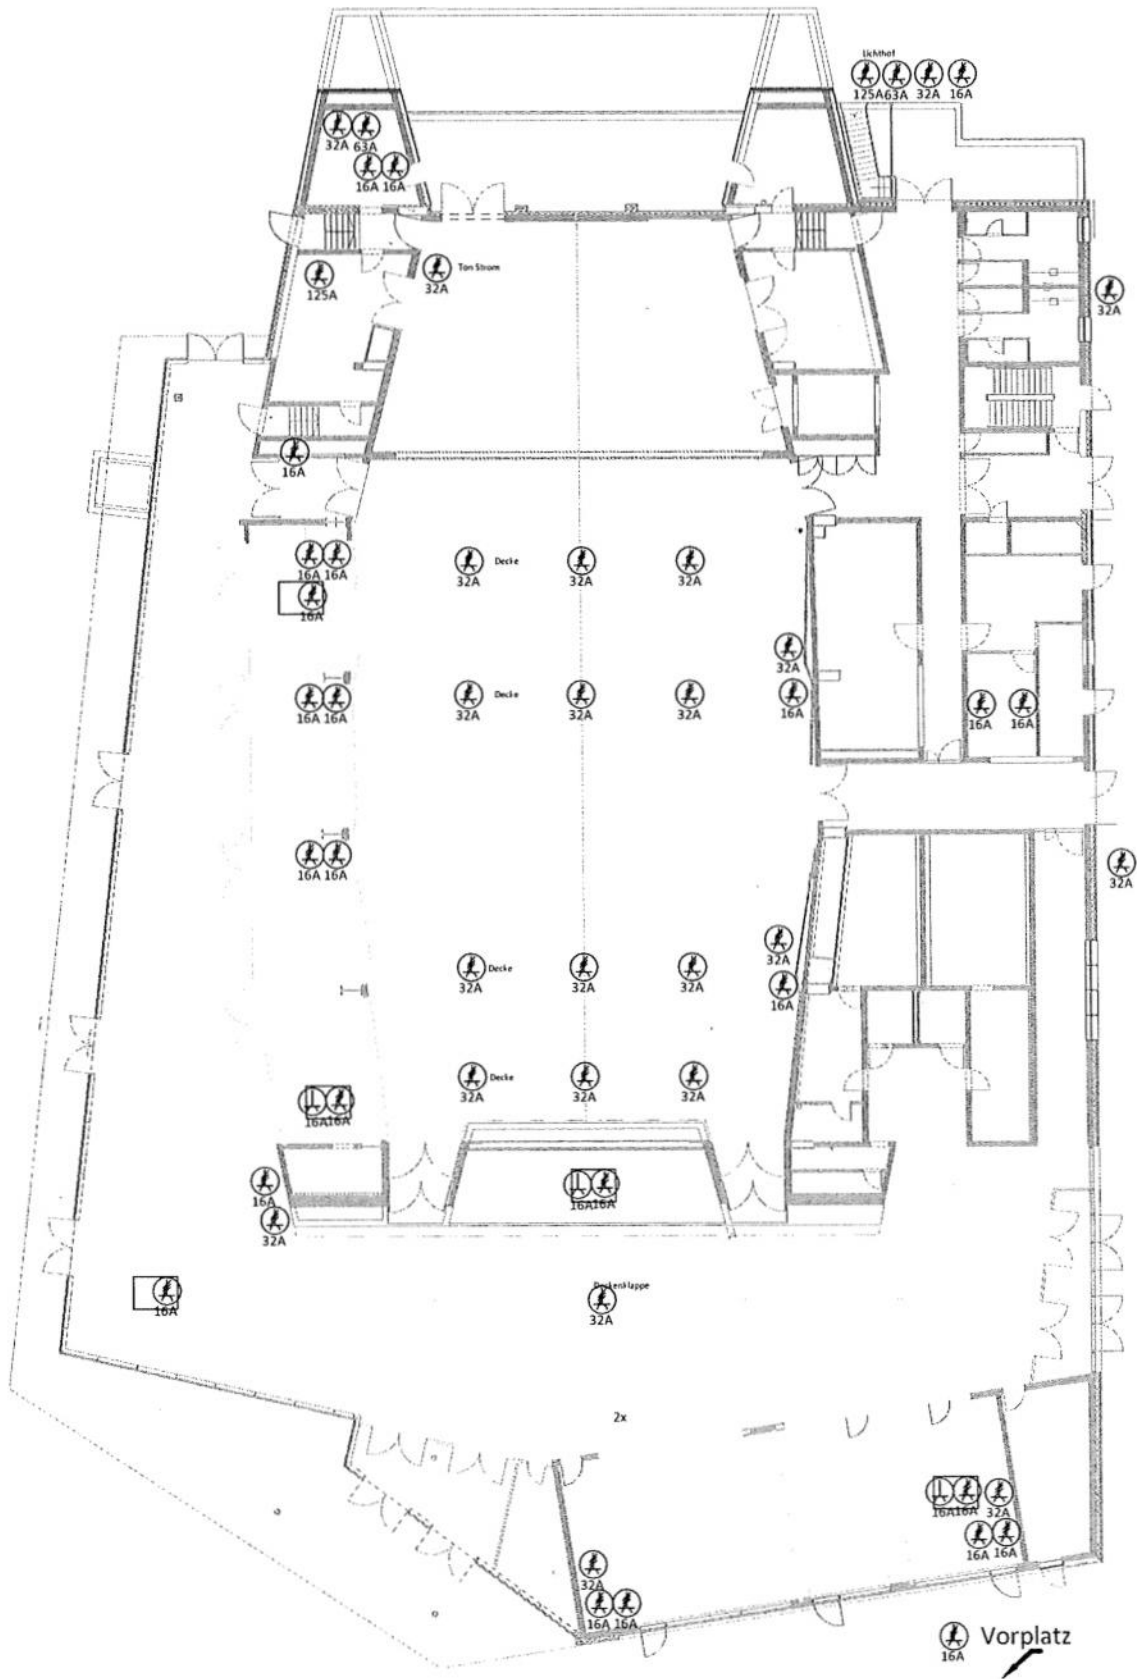

	Datum	Name	Maßstab:	
Bearb.	01.10.15	Lowe	Benennung:	
Gepr.			Starkstrom SHT	
			VA Datum:	Blatt:

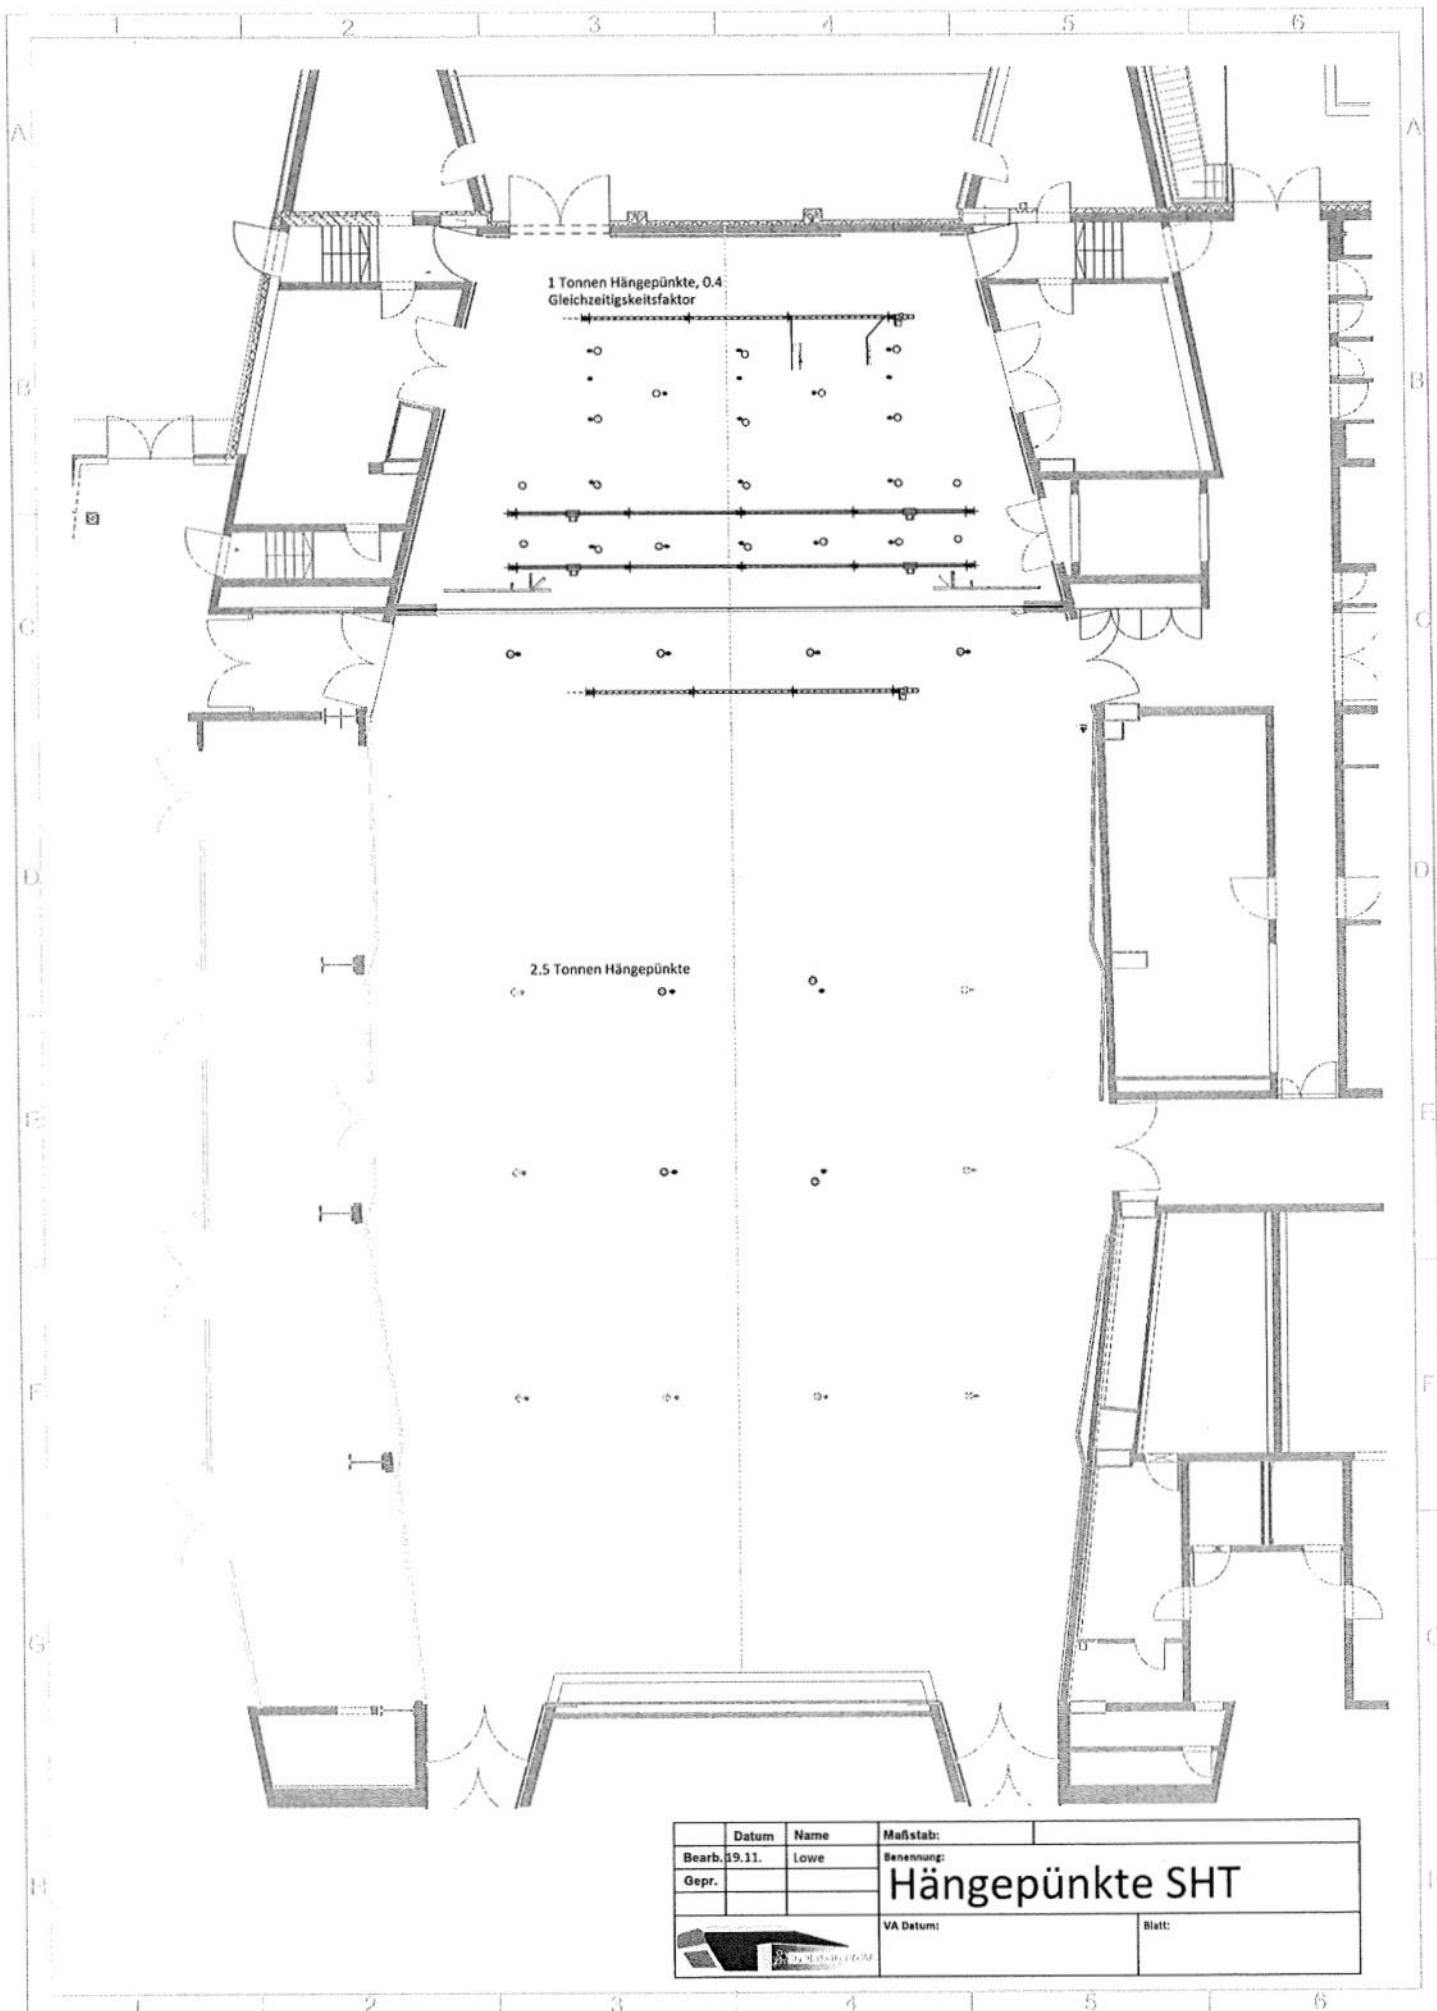

Datum	Name	Maßstab:	
Bearb. 19.11.	Lowe	Benennung:	Hängepunkte SHT
Gepr.		VA Datum:	Blatt: