



1


Baufeld

WA	2 Wo	0,4
II		o
ED	SD/PD	20° - 40°

Nutzungskreuz

OK FFB EG
mind. auf Höhe/ max. 1m über Bezugspunkt
FH max. = 10m über Bezugspunkt

- Neuparzellierung
- Baugrenze / überbaubare Fläche
- mögliche Bebauung Hauptgebäude
- mögliche Bebauung Garagen/Nebengebäude
- Straßenverkehrsfläche/Straßenbegrenzungslinie
- Wohnbaufläche

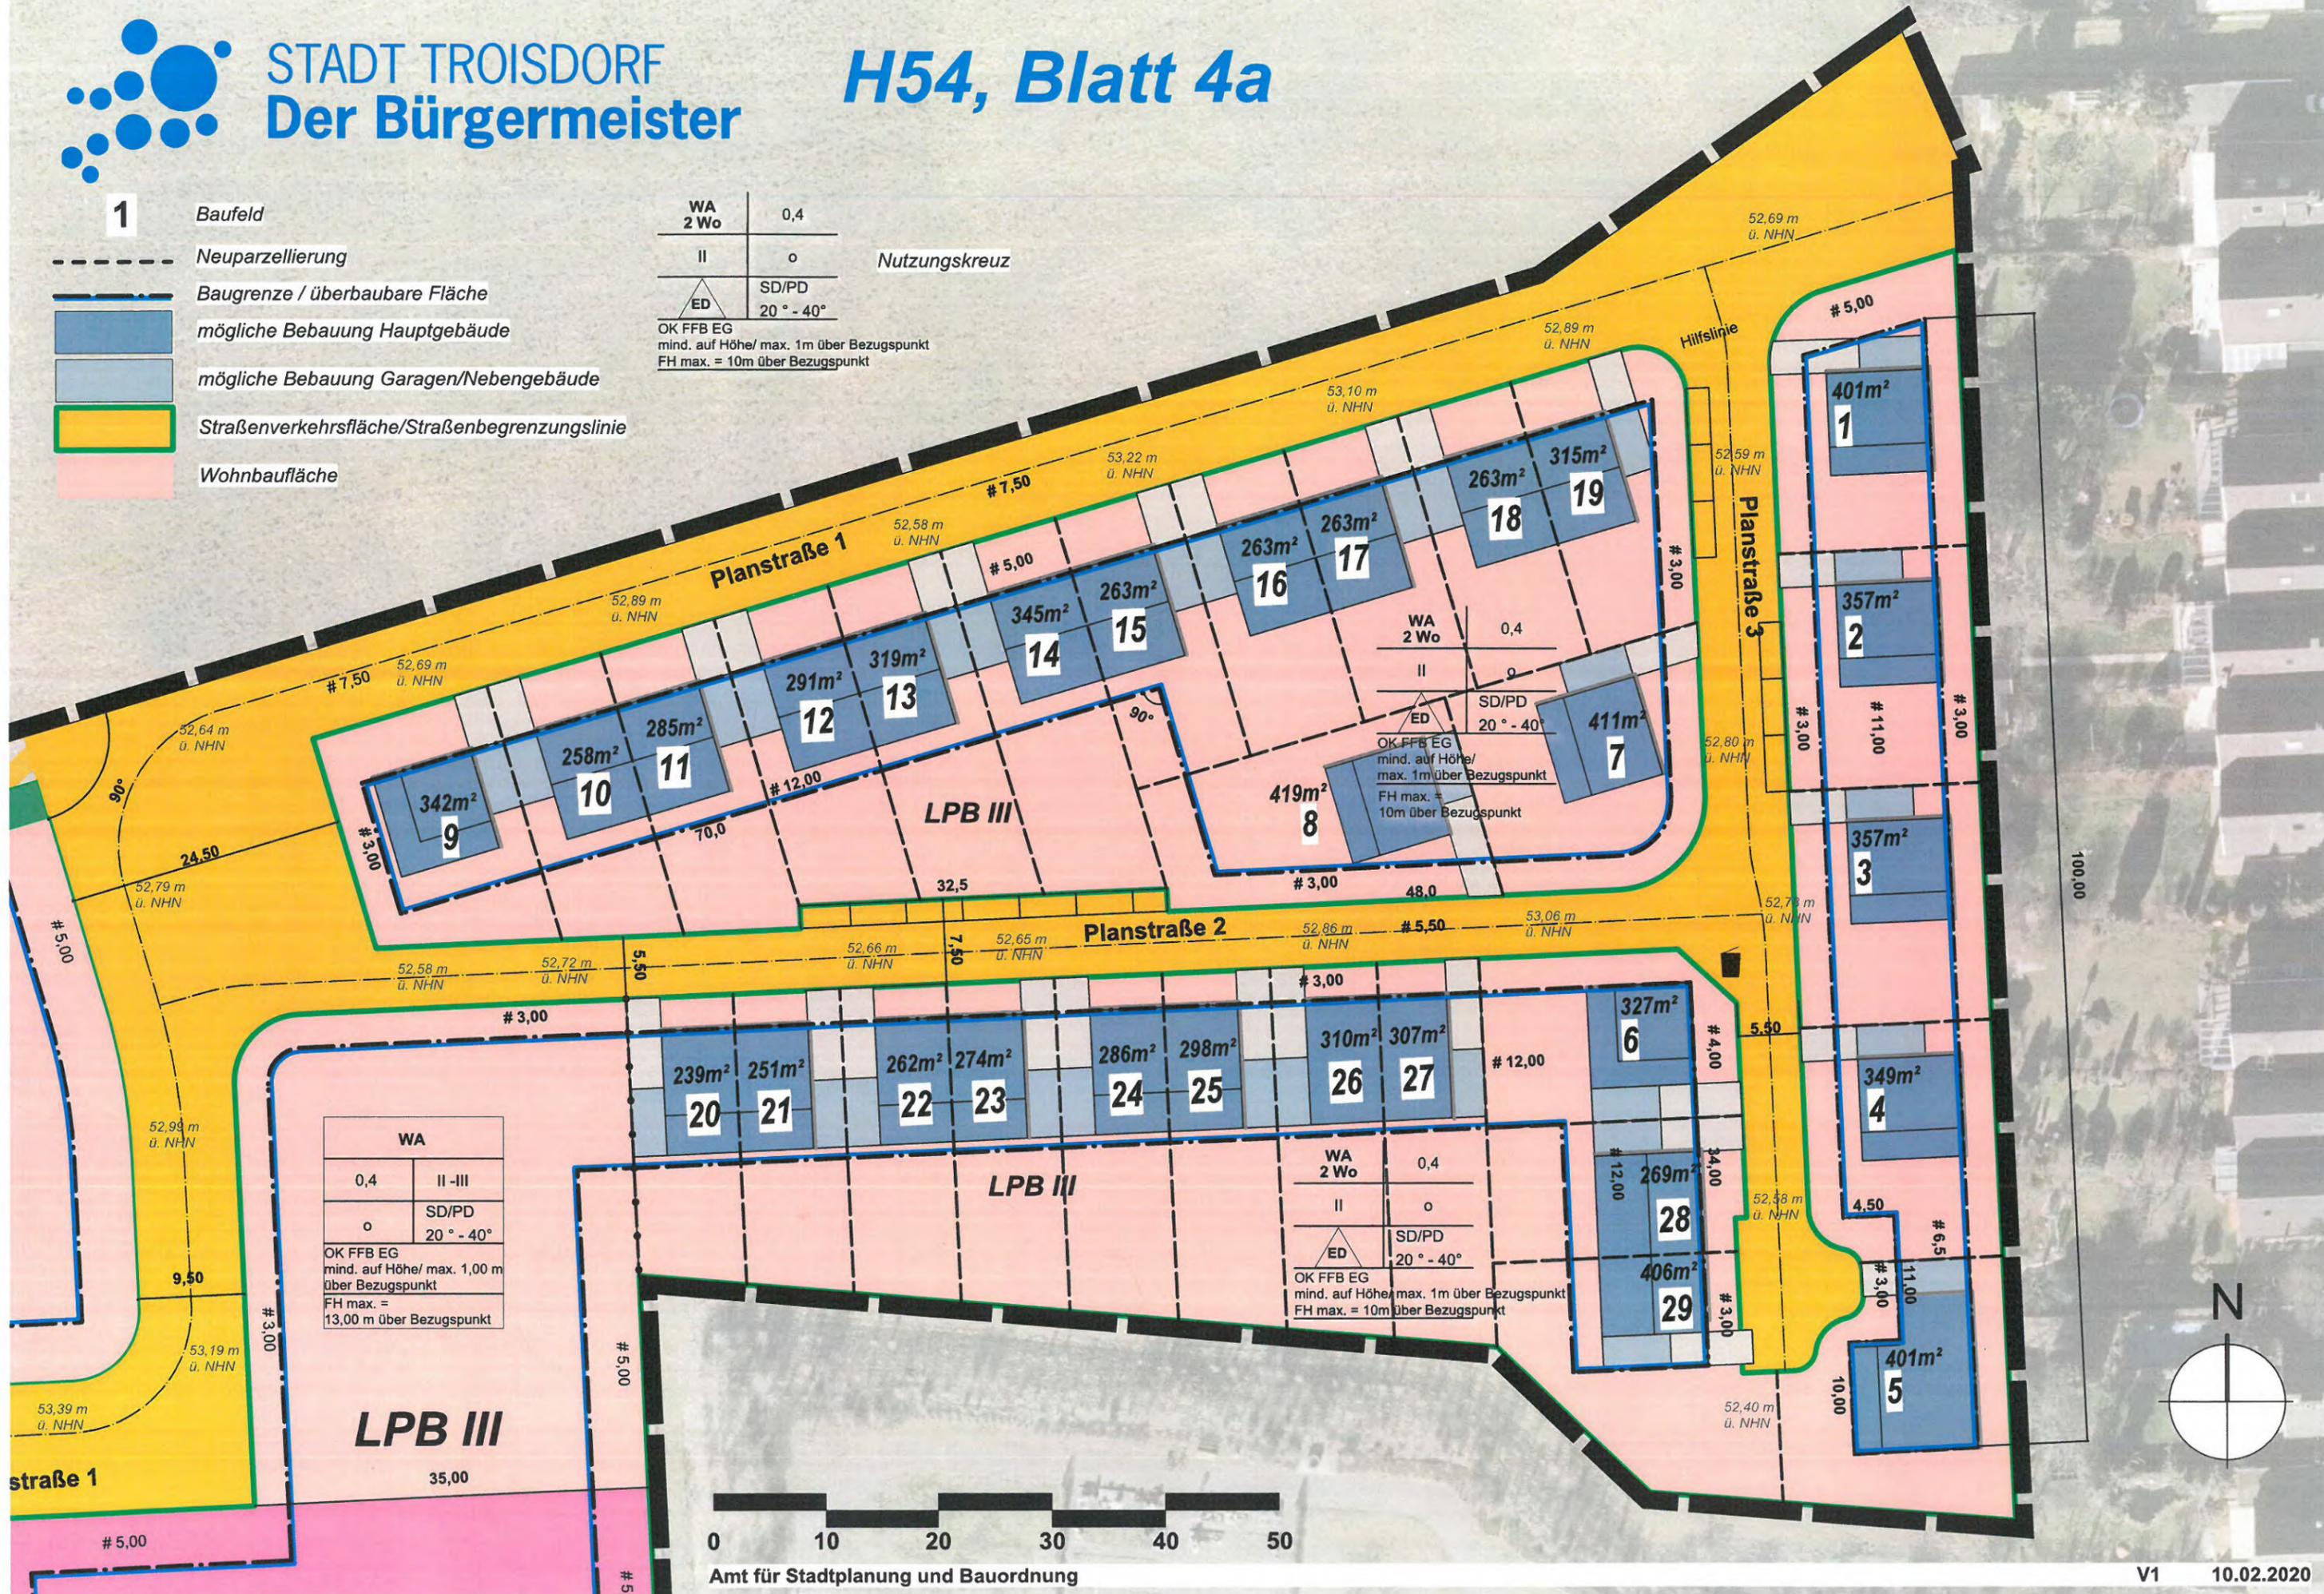

WA	
0,4	II - III
o	SD/PD
20° - 40°	
OK FFB EG	
mind. auf Höhe/ max. 1,00 m über Bezugspunkt	
FH max. = 13,00 m über Bezugspunkt	

WA	2 Wo	0,4
II		o
ED	SD/PD	20° - 40°
OK FFB EG		
mind. auf Höhe/ max. 1m über Bezugspunkt		
FH max. = 10m über Bezugspunkt		



Amt für Stadtplanung und Bauordnung

