

Auszug aus dem Geoinformationssystem

Gemarkung : Sieglar


Flur : 3

Flurstück : 1259

ALKIS-Stand : 03/2023

Troisdorf, 21.06.2023

Maßstab 1:500

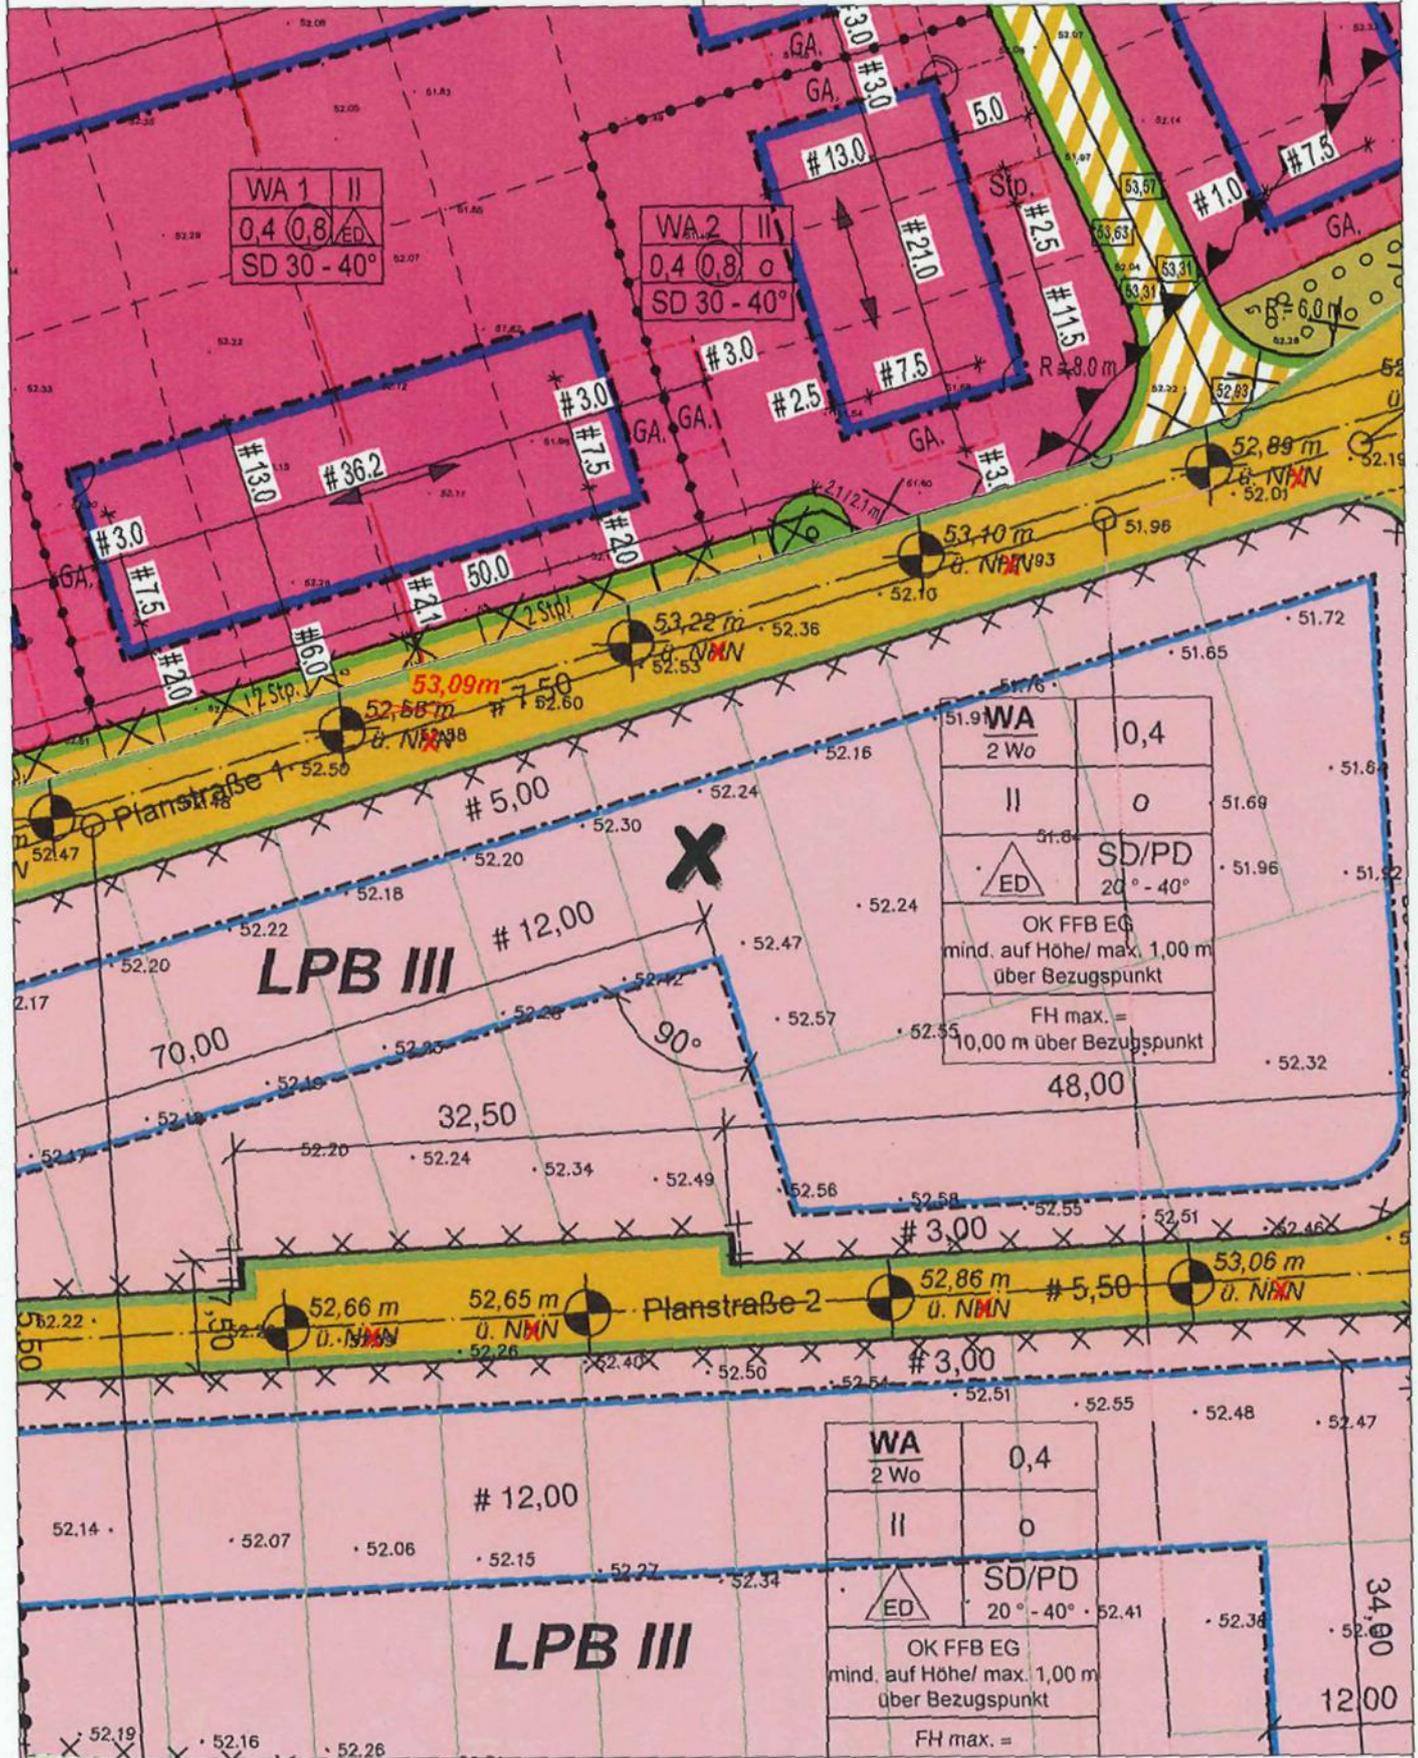

Vervielfältigungen für eigene, nicht gewerbliche Zwecke zugelassen.

Vervielfältigungen für andere Zwecke, Veröffentlichungen oder deren Weitergabe an Dritte nur mit besonderer Genehmigung.