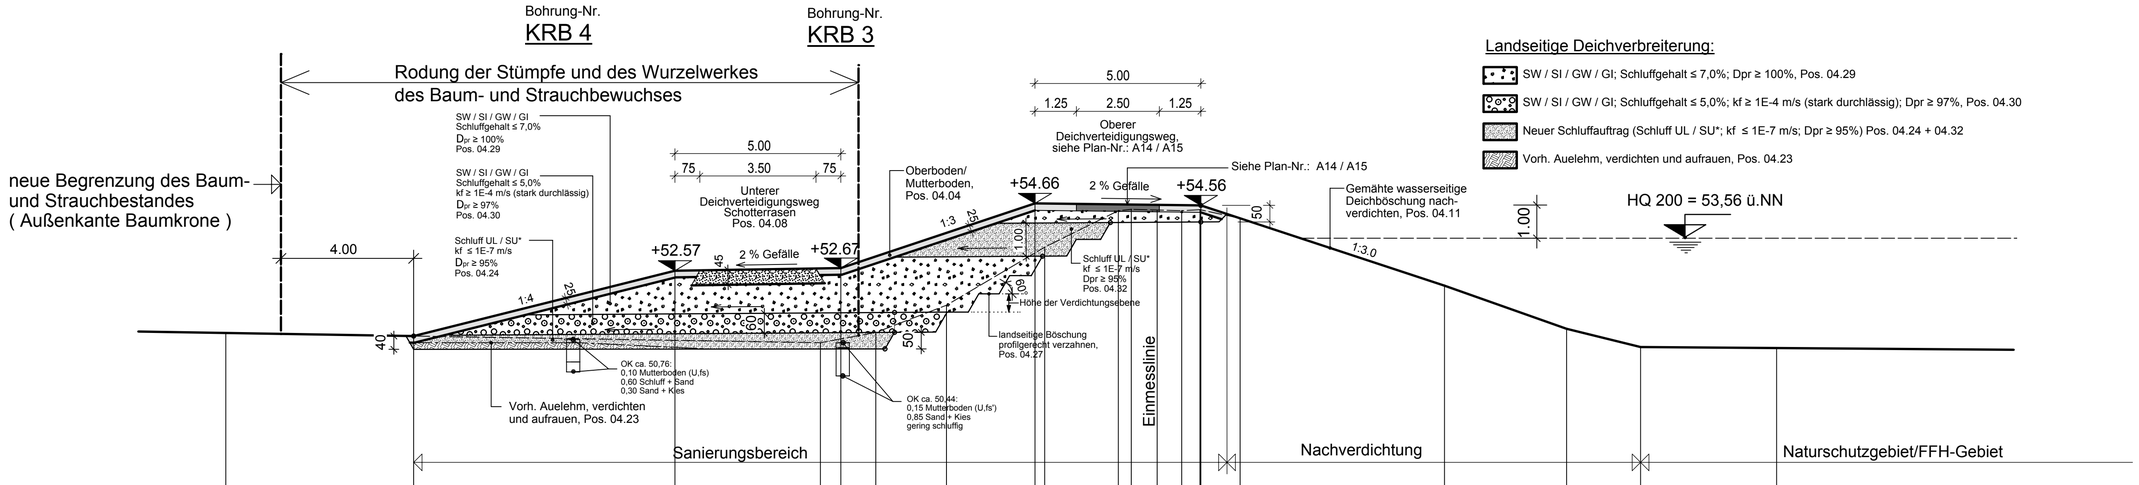

GEPLANTES GELÄNDE	Höhe				50,62		52,57		52,67		54,66				54,56								
	Länge				-22,45		-14,65		-9,65		-3,68				1,32								
LEHM - AUFTRAG	Höhe																						
	Länge																						
BODENABTRAG	Höhe																						
	Länge																						
VORHANDENES GELÄNDE	Höhe		50,81					50,42		50,73		51,55		53,30		54,38	54,44	54,43	54,41	54,43	54,17		52,14		50,84		50,29		50,26
	Länge		-28,07					-10,16		-8,48		-6,35		-3,39		-1,17	-0,77	0,00	0,74	1,29	2,50		8,66		12,34		14,57		18,67