


# Freiraumentwicklungsplan Stadt Troisdorf

## Karte 3: Freiraumentwicklungsplan

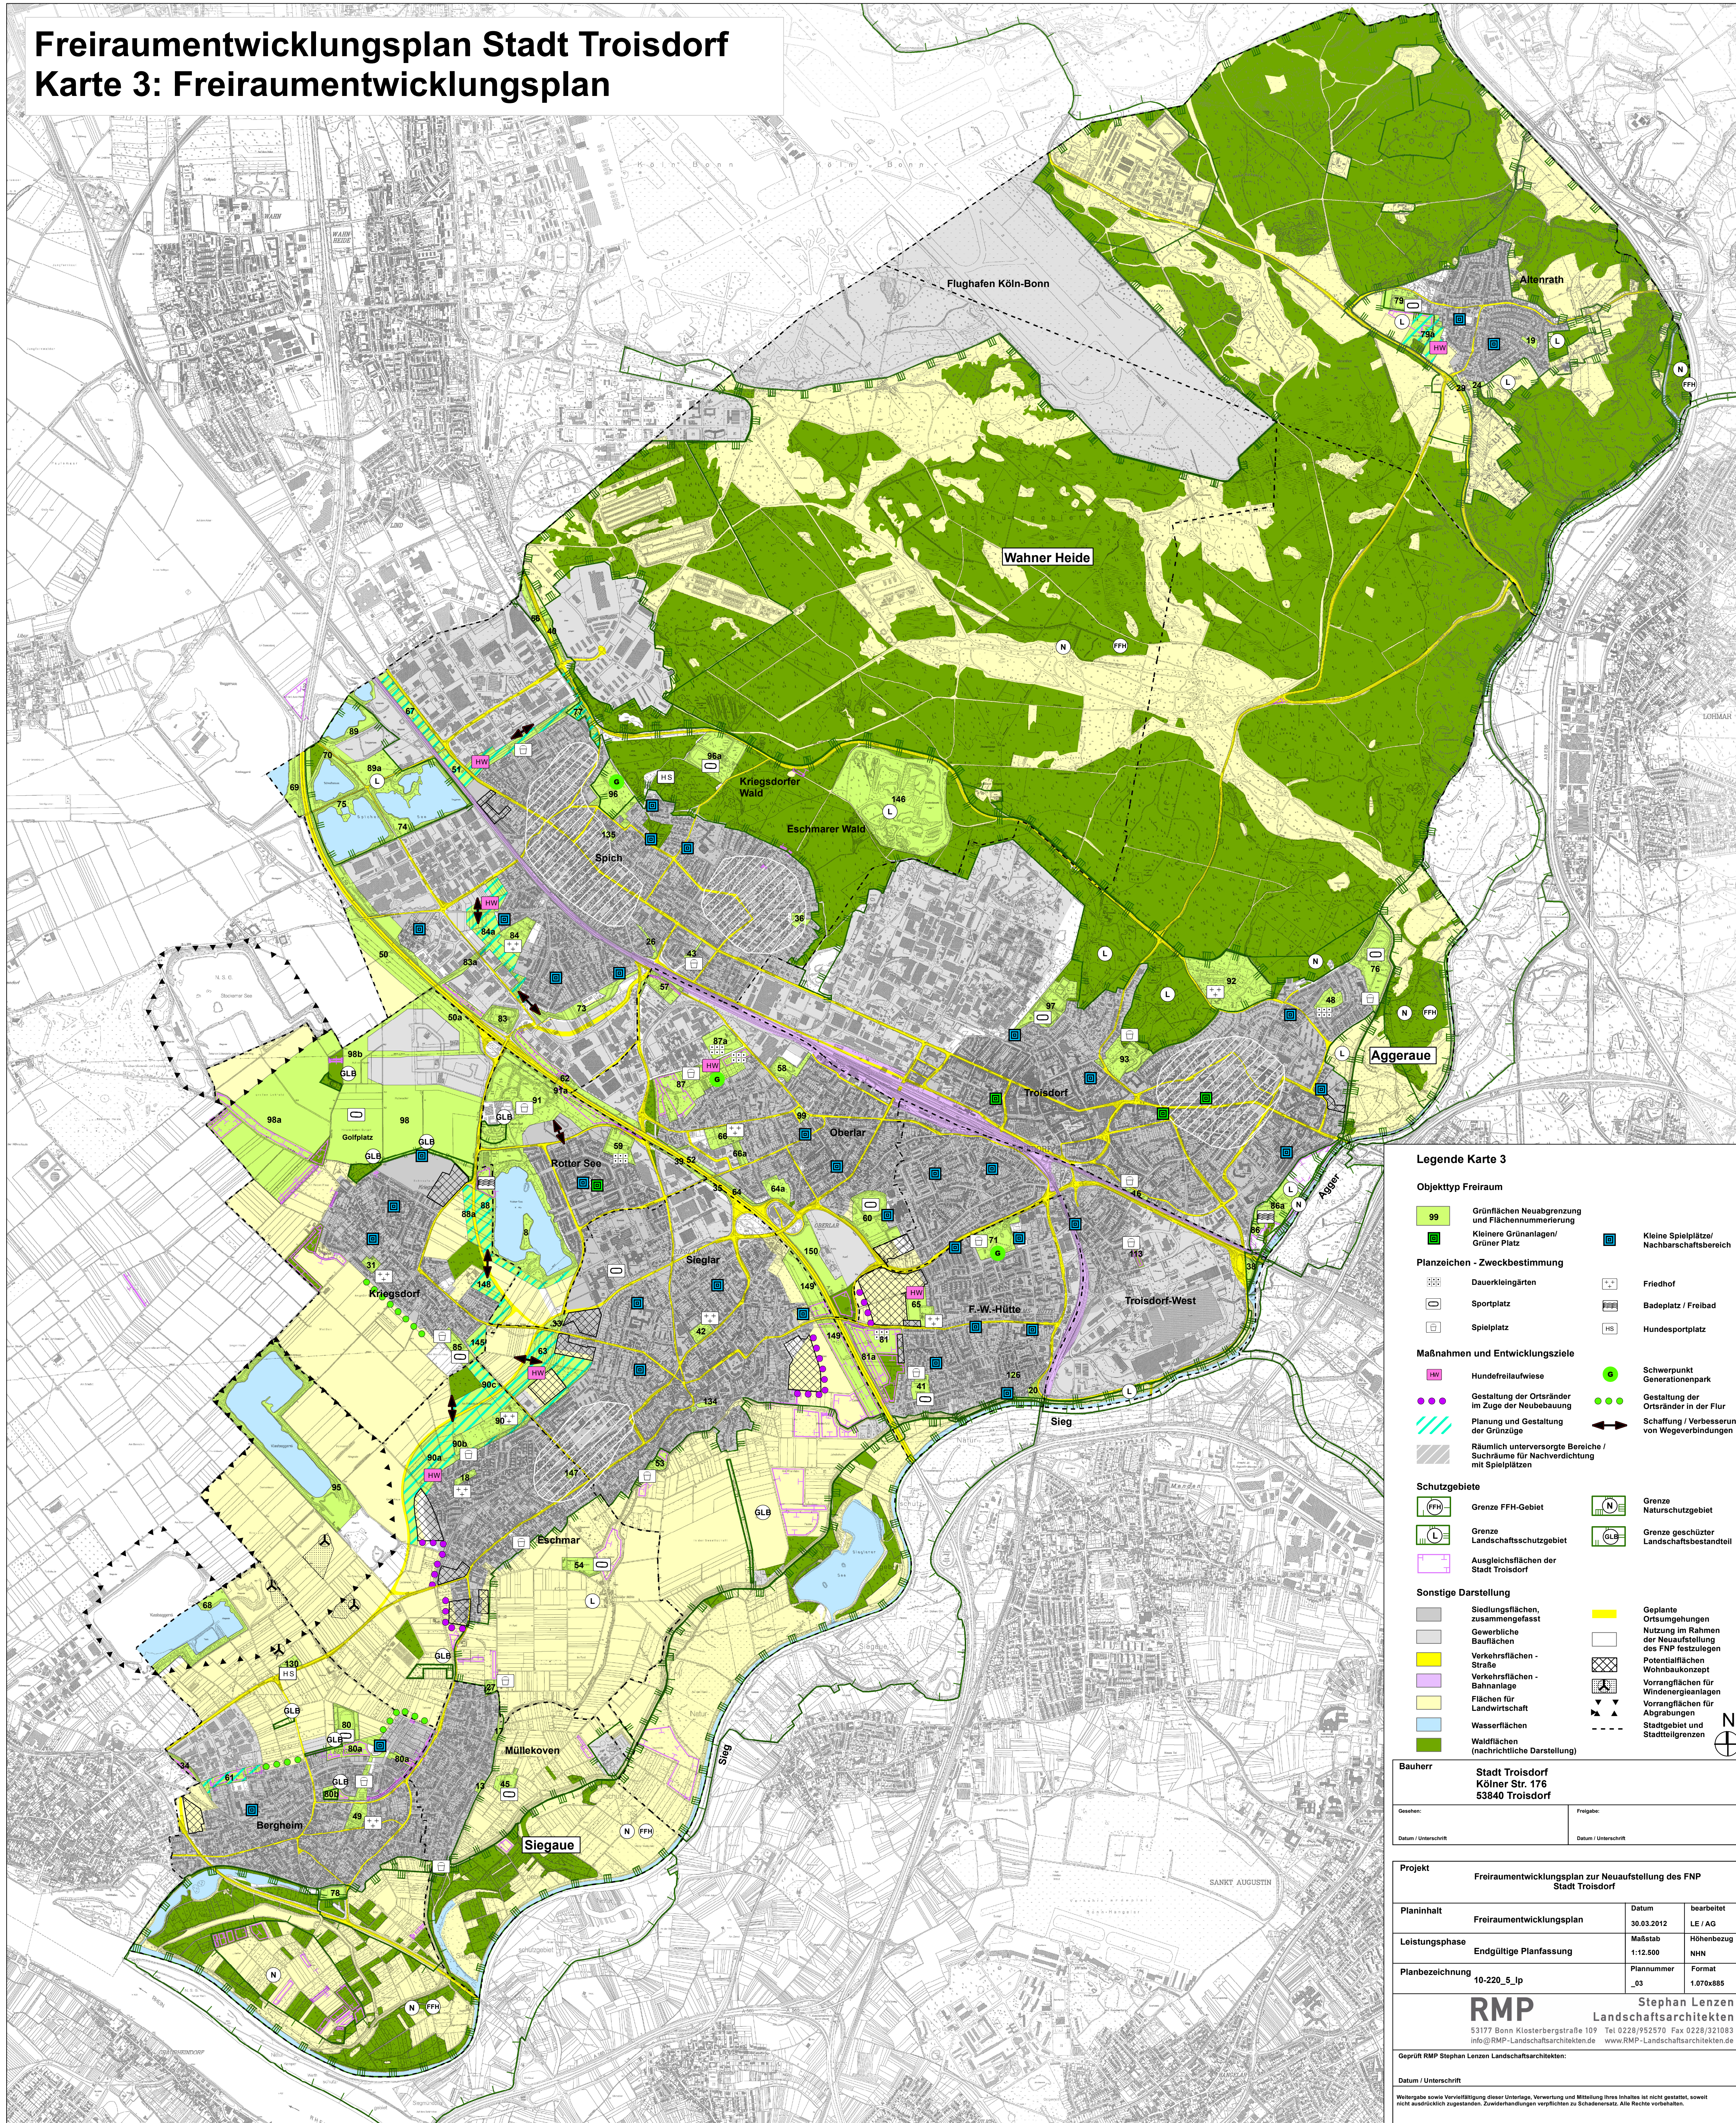

### Legende Karte 3

**Objekttyp Freiraum**

- 99 Grünflächen Neuaufgrenzung und Flächennummerierung
- Kleinere Grünanlagen/Grüner Platz
- Kleine Spielplätze/Nachbarschaftsbereich

**Planzeichen - Zweckbestimmung**

- Dauerkleingärten
- Sportplatz
- Spielplatz
- Friedhof
- Badeplatz / Freibad
- Hundesportplatz

**Maßnahmen und Entwicklungsziele**

- HW Hundefreilaufwiese
- Gestaltung der Ortsränder im Zuge der Neubebauung
- Planung und Gestaltung der Grünzüge
- Räumlich unterversorgte Bereiche / Suchräume für Nachverdichtung mit Spielplätzen
- Schwerpunkt Generationenpark
- Gestaltung der Ortsränder in der Flur
- Schaffung / Verbesserung von Wegeverbindungen

**Schutzgebiete**

- FFH Grenze FFH-Gebiet
- NSU Grenze Naturschutzgebiet
- LSU Grenze Landschaftsschutzgebiet
- GLB Grenze geschützter Landschaftsbestandteil
- Ausgleichsflächen der Stadt Troisdorf

**Sonstige Darstellung**

- Siedlungsflächen, zusammengefasst
- Gewerbliche Bauflächen
- Verkehrsflächen - Straße
- Verkehrsflächen - Bahntrasse
- Flächen für Landwirtschaft
- Wasserflächen
- Waldflächen (nachrichtliche Darstellung)
- Geplante Ortsumgehungen
- Nutzung im Rahmen der Neuaufstellung des FNP festzulegen
- Potentialflächen Wohnbaukonzept
- Vorrangflächen für Windenergieanlagen
- Vorrangflächen für Abgrabungen
- Stadtgebiet und Stadtteilgrenzen

**Bauherr** Stadt Troisdorf  
Köln Str. 176  
53840 Troisdorf

Gesehen: Datum / Unterschrift

Freigegeben: Datum / Unterschrift

<b>Projekt</b> Freiraumentwicklungsplan zur Neuaufstellung des FNP Stadt Troisdorf			
<b>Planinhalt</b> Freiraumentwicklungsplan	<b>Datum</b> 30.03.2012	<b>bearbeitet</b> LE / AG	
<b>Leistungsphase</b> Endgültige Planfassung	<b>Maßstab</b> 1:12.500	<b>Höhenbezug</b> NNH	
<b>Planbezeichnung</b> 10-220_5_lp	<b>Plannummer</b> _03	<b>Format</b> 1.070x885	

**RMP** Stephan Lenzen  
Landschaftsarchitekten  
53177 Bonn Klosterbergstraße 109 Tel. 0228/952570 Fax 0228/321093  
info@RMP-Landschaftsarchitekten.de www.RMP-Landschaftsarchitekten.de

**Geprüft** RMP Stephan Lenzen Landschaftsarchitekten

Datum / Unterschrift

Weitergabe sowie Vervielfältigung dieser Urkunde, Vervielfältigung und Mitteilung ihres Inhaltes ist nicht gestattet, soweit nicht ausdrücklich zugestanden. Zweckerhöhungen verpflichten zu Schadenersatz. Alle Rechte vorbehalten.