



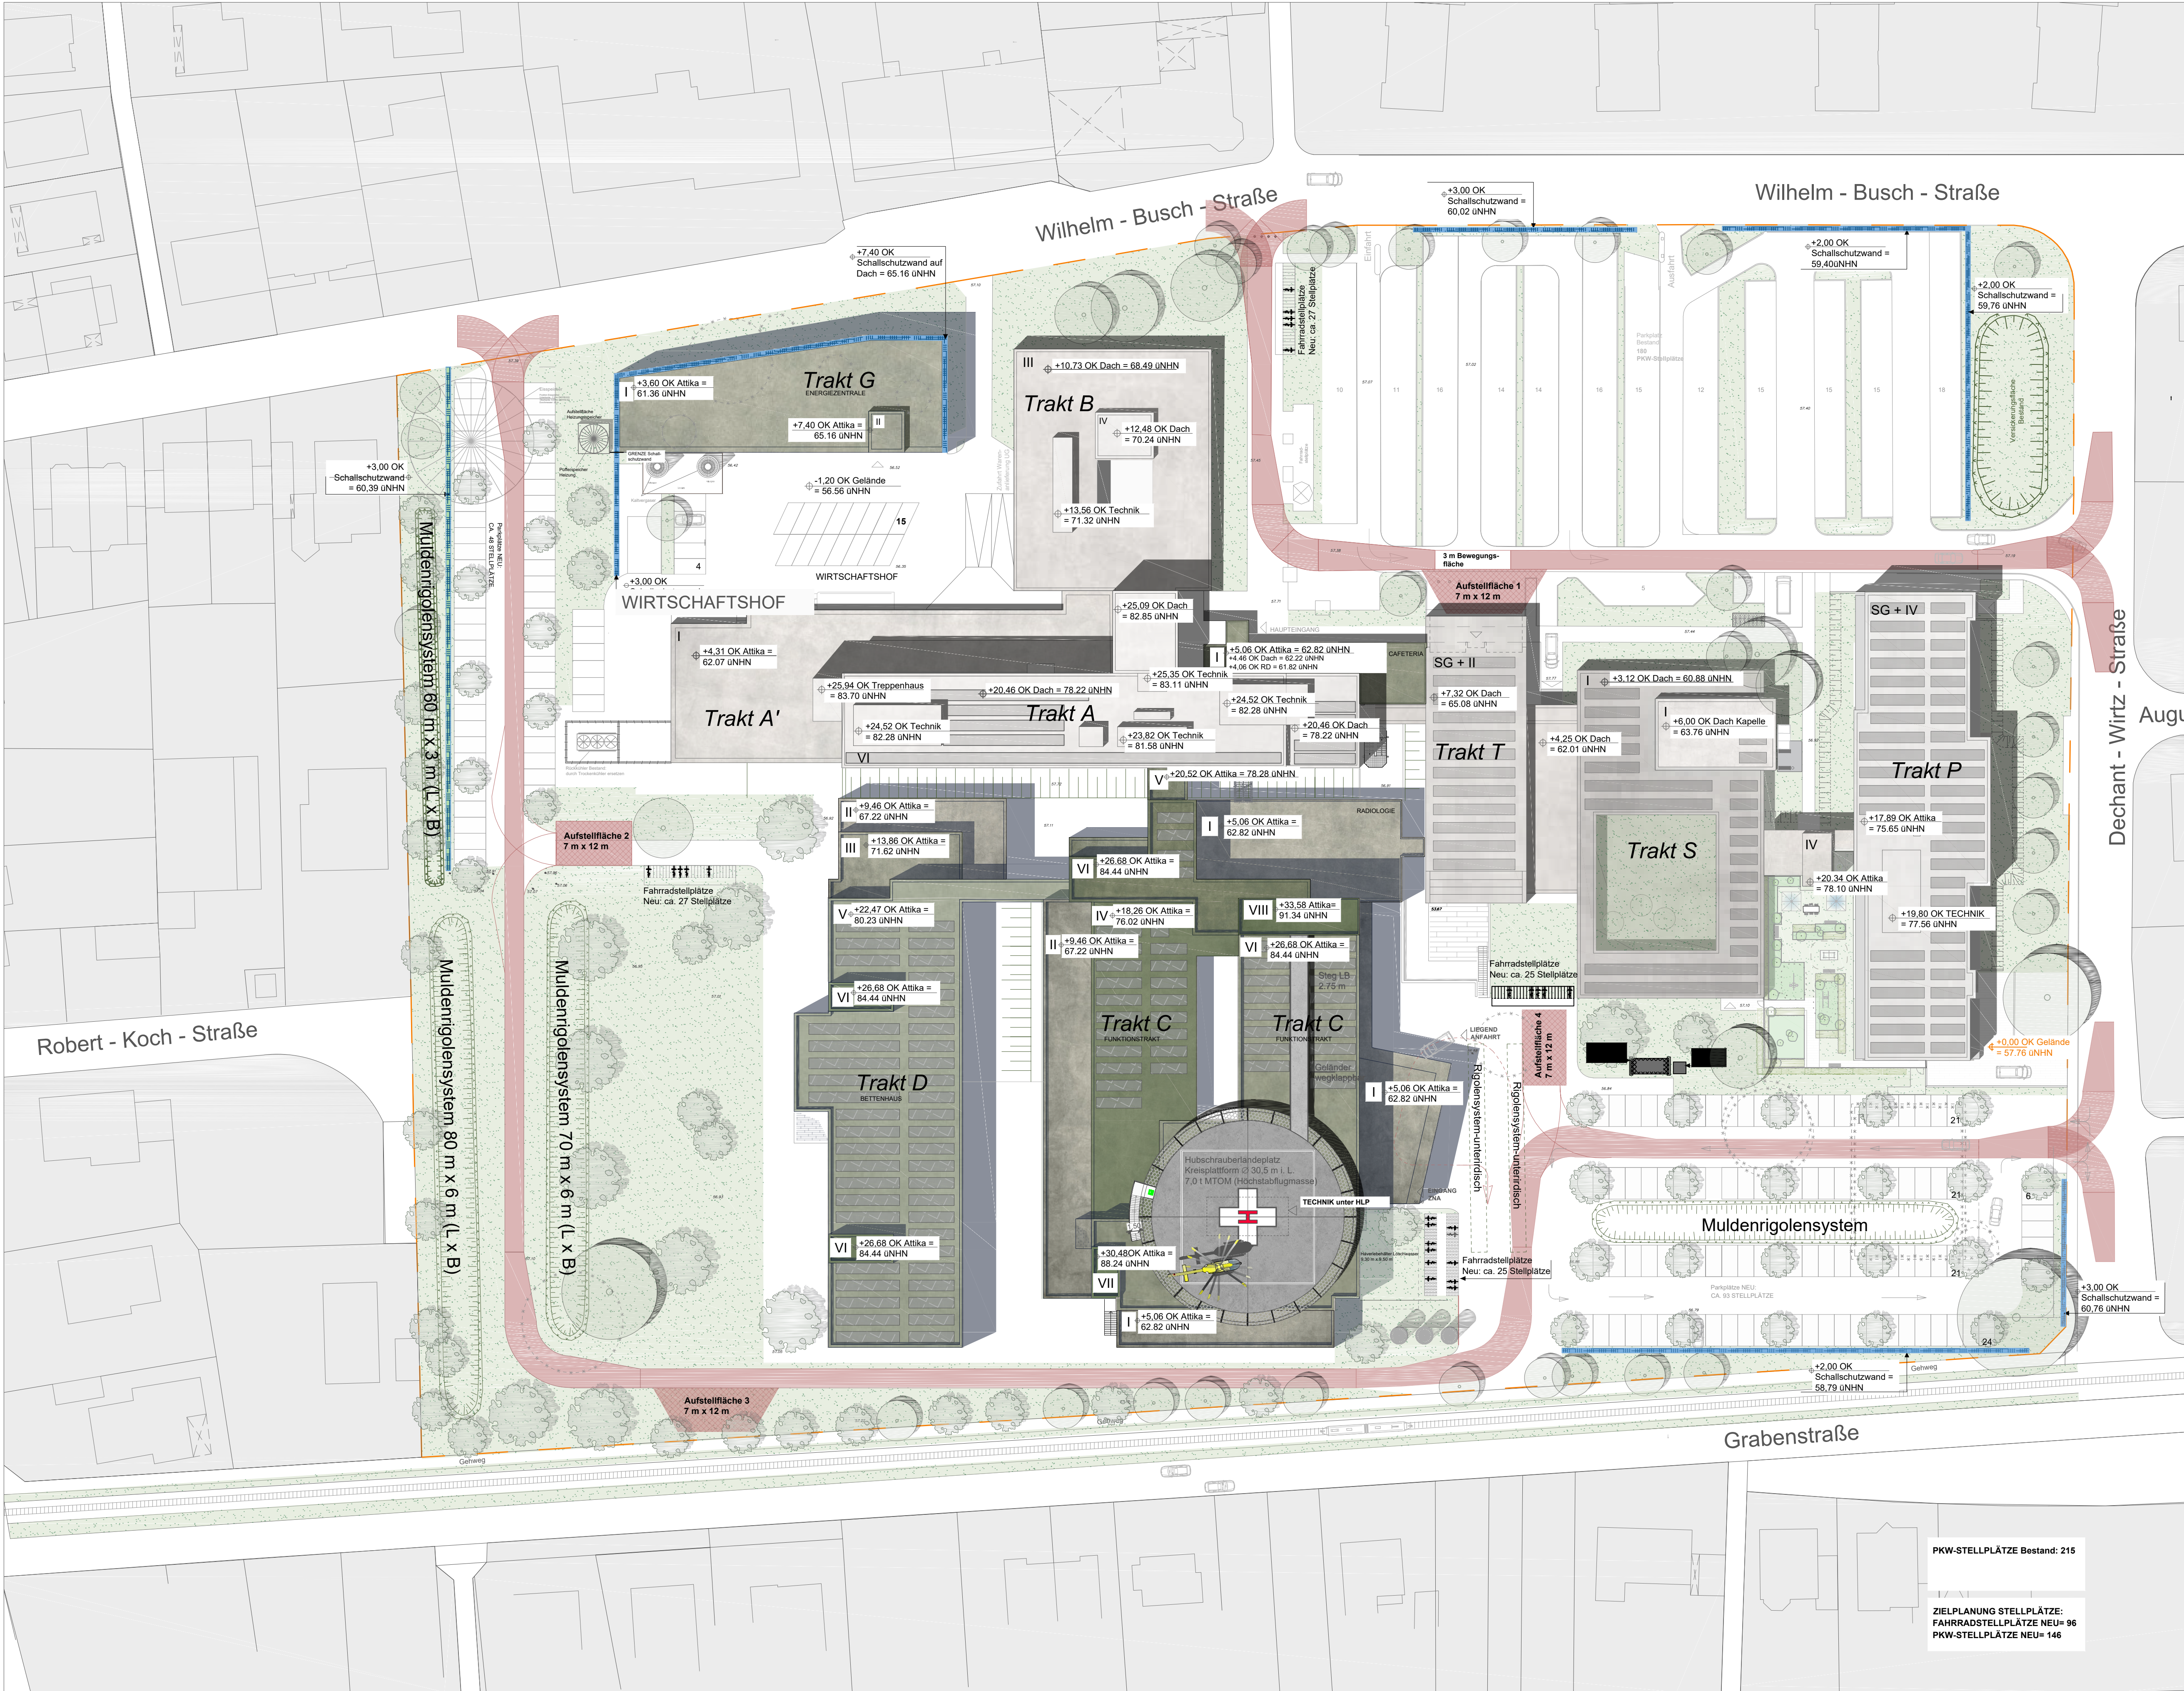

ZENTRALISIERUNG DER GFO KLINIKEN AM STANDORT SIEGLAR VORHABEN- UND ERSCHLIEßUNGSPLAN NR. 16

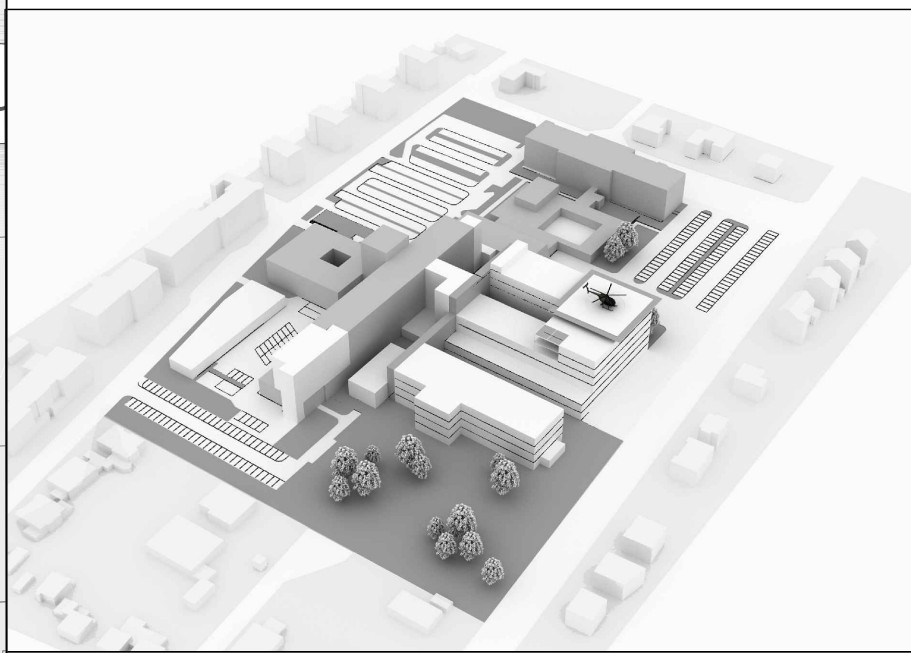

LEGENDE

ABBRUCH

BESTAND - TRAKT A / A' / B / P / T / S

NEUBAU - C / D / G

PHOTOVOLTAIK - Bestand

PHOTOVOLTAIK - Neubau

FEUERWEHR - BEWEGUNGSZONE

GRÜNFLÄCHE

BAUM BESTAND

BÖSCHUNG

SCALLSCHUTZWÄNDE

BAUM ABBRUCH

BAUM NEU

+0.00 OK Gelände = 57.76 UNHN

26	ALLGEMEINE ÄNDERUNGEN	05.06.2025	DZ
25	ALLGEMEINE ÄNDERUNGEN	24.04.2025	DZ
24	ALLGEMEINE ÄNDERUNGEN	10.02.2025	DZ
23	ALLGEMEINE ÄNDERUNGEN	25.11.2024	DZ
22	ALLGEMEINE ÄNDERUNGEN	06.11.2024	AH
1 - 21	ÜBERSPRUNGEN	2021 - 2024	
INDEX		DATUM	NAME

**ZENTRALISIERUNG DER GFO KLINIKEN
TROISDORF AM STANDORT SIEGLAR**

LAGEPLAN 1 : 500

BAUHERR :
GFO KLINIKEN TROISDORF
BETRIEBSSTÄTTE ST. JOHANNES SIEGLAR
WILHELM-BUSCH-STRASSE 9
53844 TROISDORF-SIEGLAR
TEL. : 02241/ 488-0
FAX: 02241/ 488-303

GFO Kliniken Troisdorf
Betriebsstätte St. Johannes Sieglar

ARCHITEKT :
DIPL.-ING. UND ARCHITEKTEN BECKMANN
VOLTASTRAßE 54
51065 KÖLN
TEL. : 0221/ 9624509
FAX: 0221/ 9624510
MAIL: INFO@ARCHITEKTEN-BECKMANN.COM

**Architekten
Beckmann**

PKW-STELLPLÄTZE Bestand: 215

**ZIELPLANUNG STELLPLÄTZE:
FAHRRADSTELLPLÄTZE NEU= 96
PKW-STELLPLÄTZE NEU= 146**

✚ GFO