


Gesamtperspektive Burg Wissem, Troisdorf

Längsschnitt - M 1:50 - Juli 2010

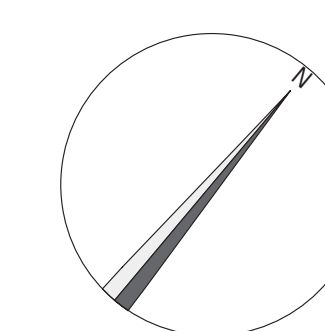

SL

Bauherr
Stadt Troisdorf
Der Bürgermeister
Kölner Straße 176
53840 Troisdorf

Regionale - 2010 - Projekte „KennenLernenUmwelt“
KLU-Bildungswerkstatt, Atelier, Tor zur Wahner Heide
Museum für Stadt- und Industriegeschichte Troisdorf





Architekt

ms ah
m. schneider a. hillebrandt architektur

Überring 43
50678 Köln
Tel. 02 21-80 14 319
Fax 02 21-80 14 323



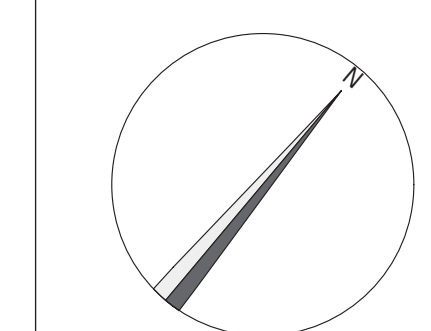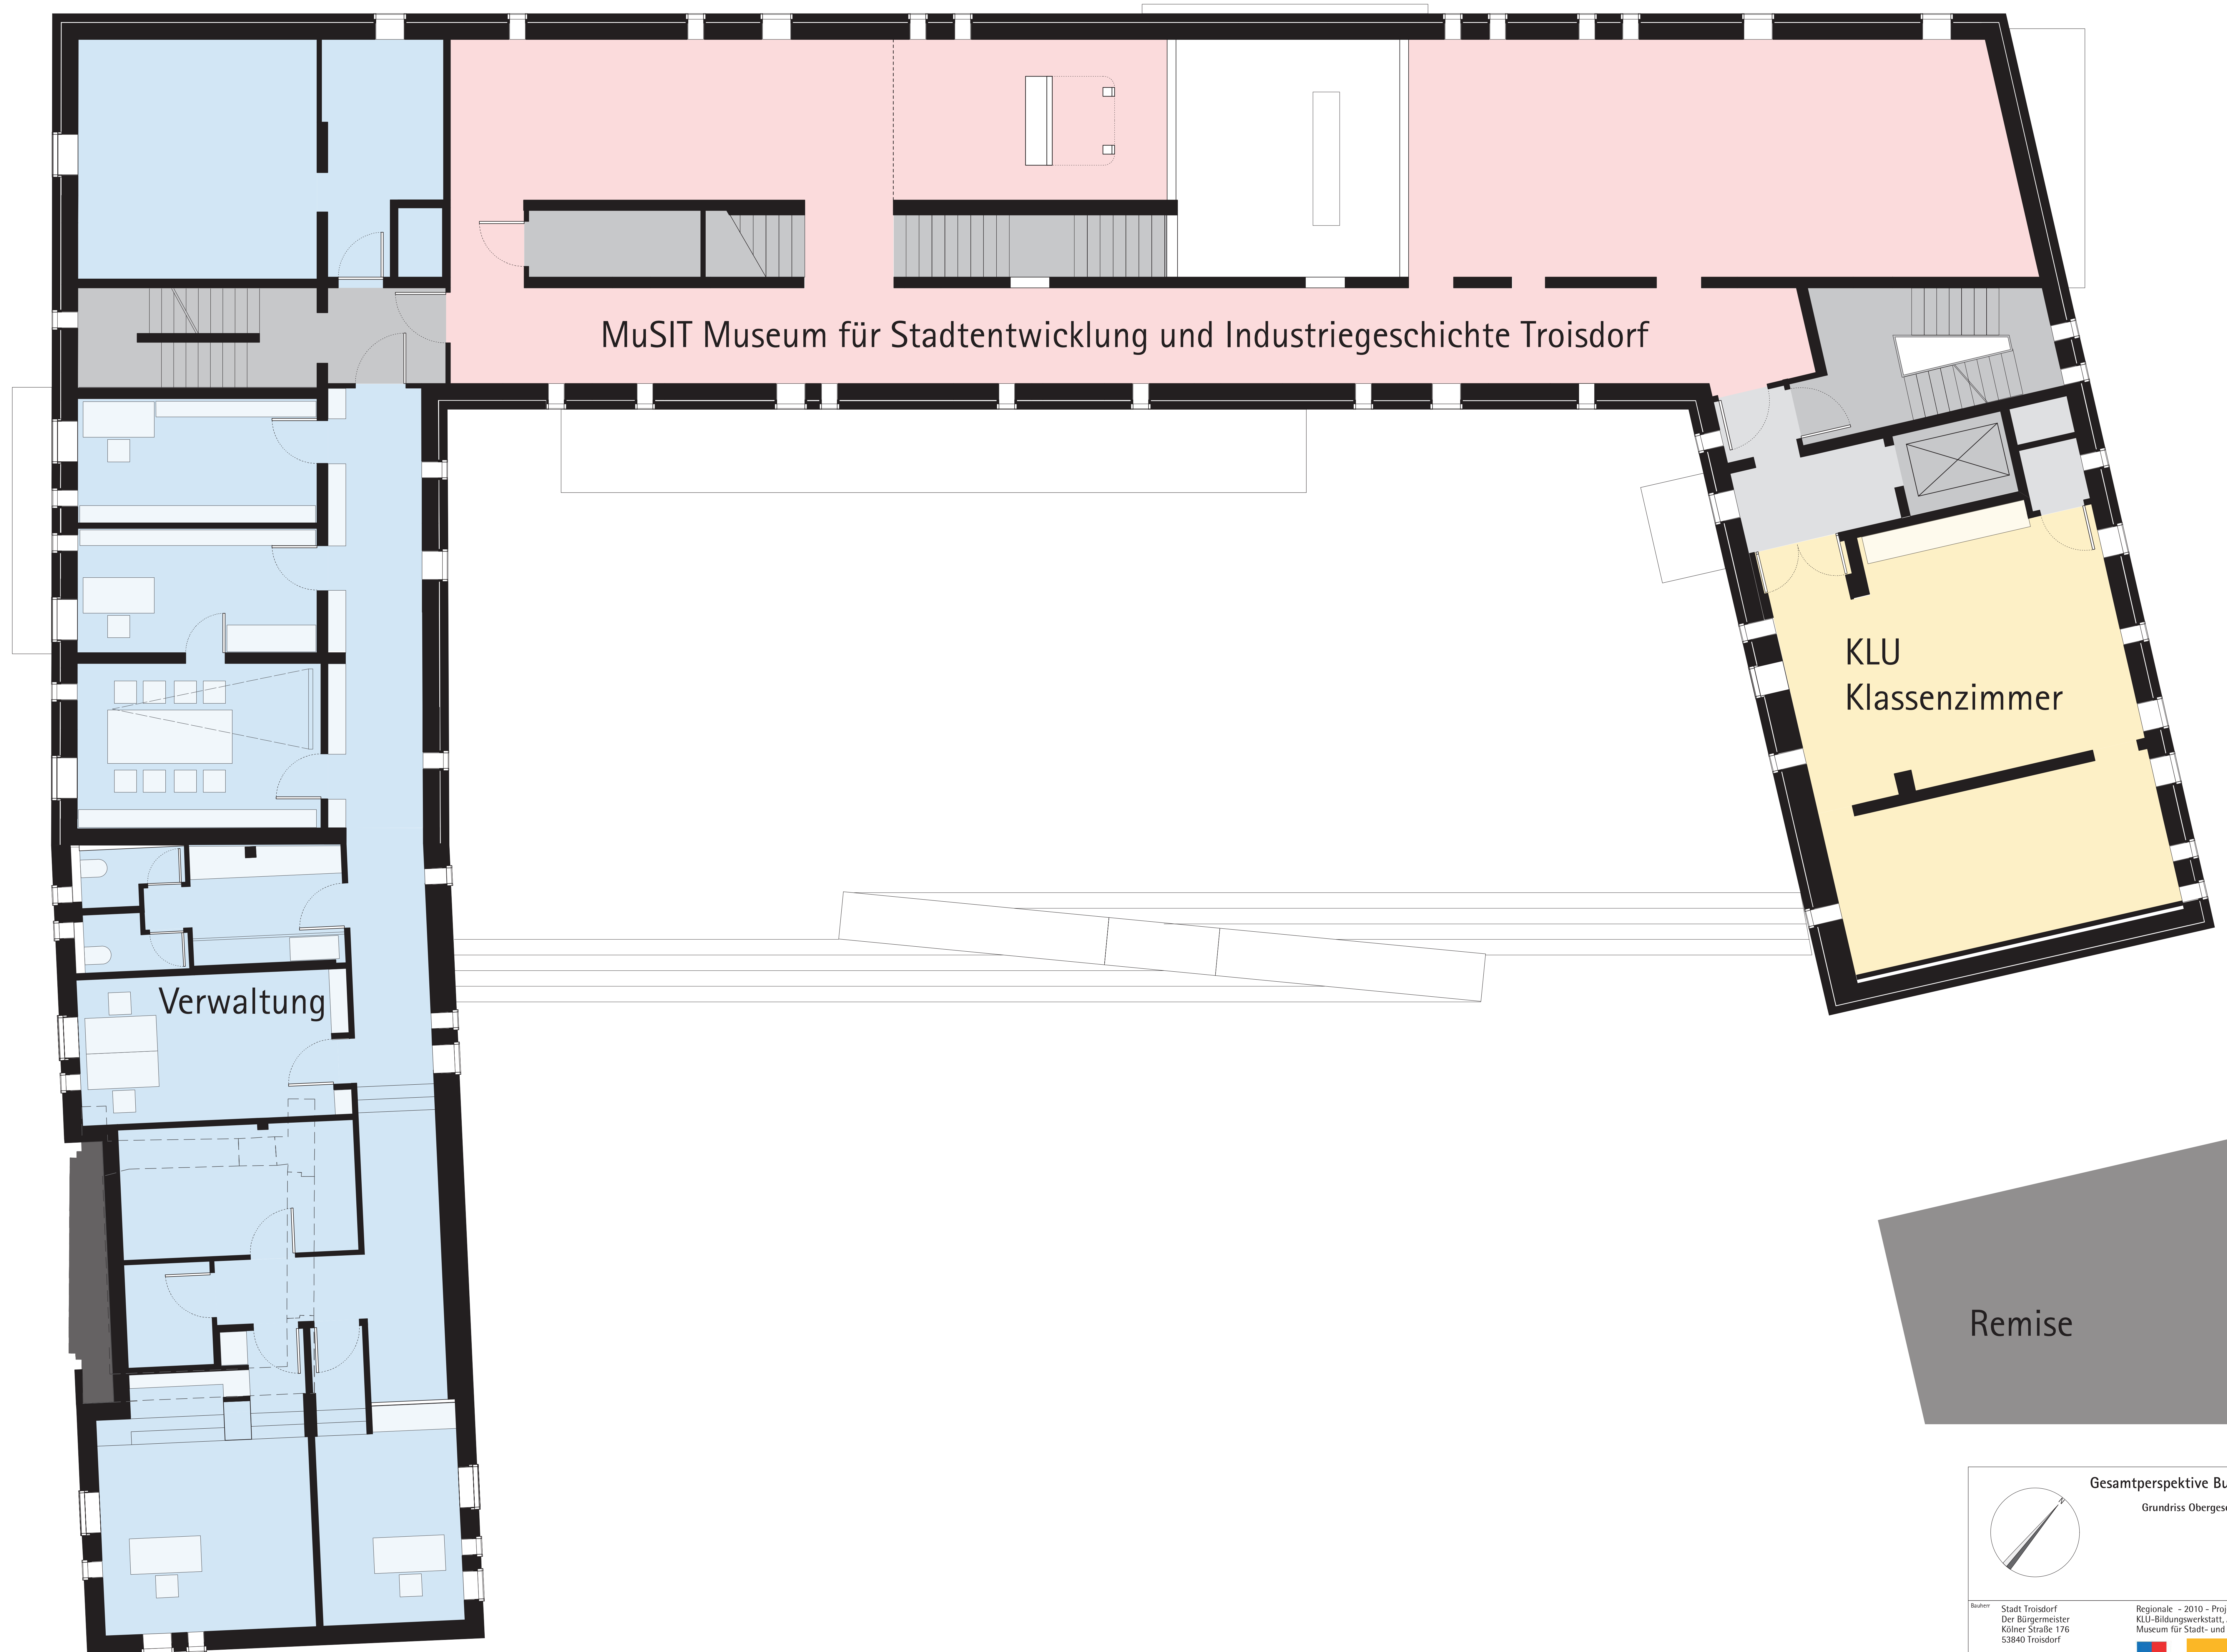

Gesamtperspektive Burg Wissem, Troisdorf

Grundriss Obergeschoss - M 1:50 - Juli 2010

OG

Bauherr
Stadt Troisdorf
Der Bürgermeister
Kölner Straße 176
53840 Troisdorf


Regionale - 2010 - Projekte „KennenLernenUmwelt“
KLU-Bildungswerkstatt, Atelier, Tor zur Wahner Heide
Museum für Stadt- und Industriegeschichte Troisdorf



Architekt

ms ah
m. schneider a. hillebrandt architektur

Ubierring 43 Tel. 02 21-80 14 319
50678 Köln Fax 02 21-80 14 323

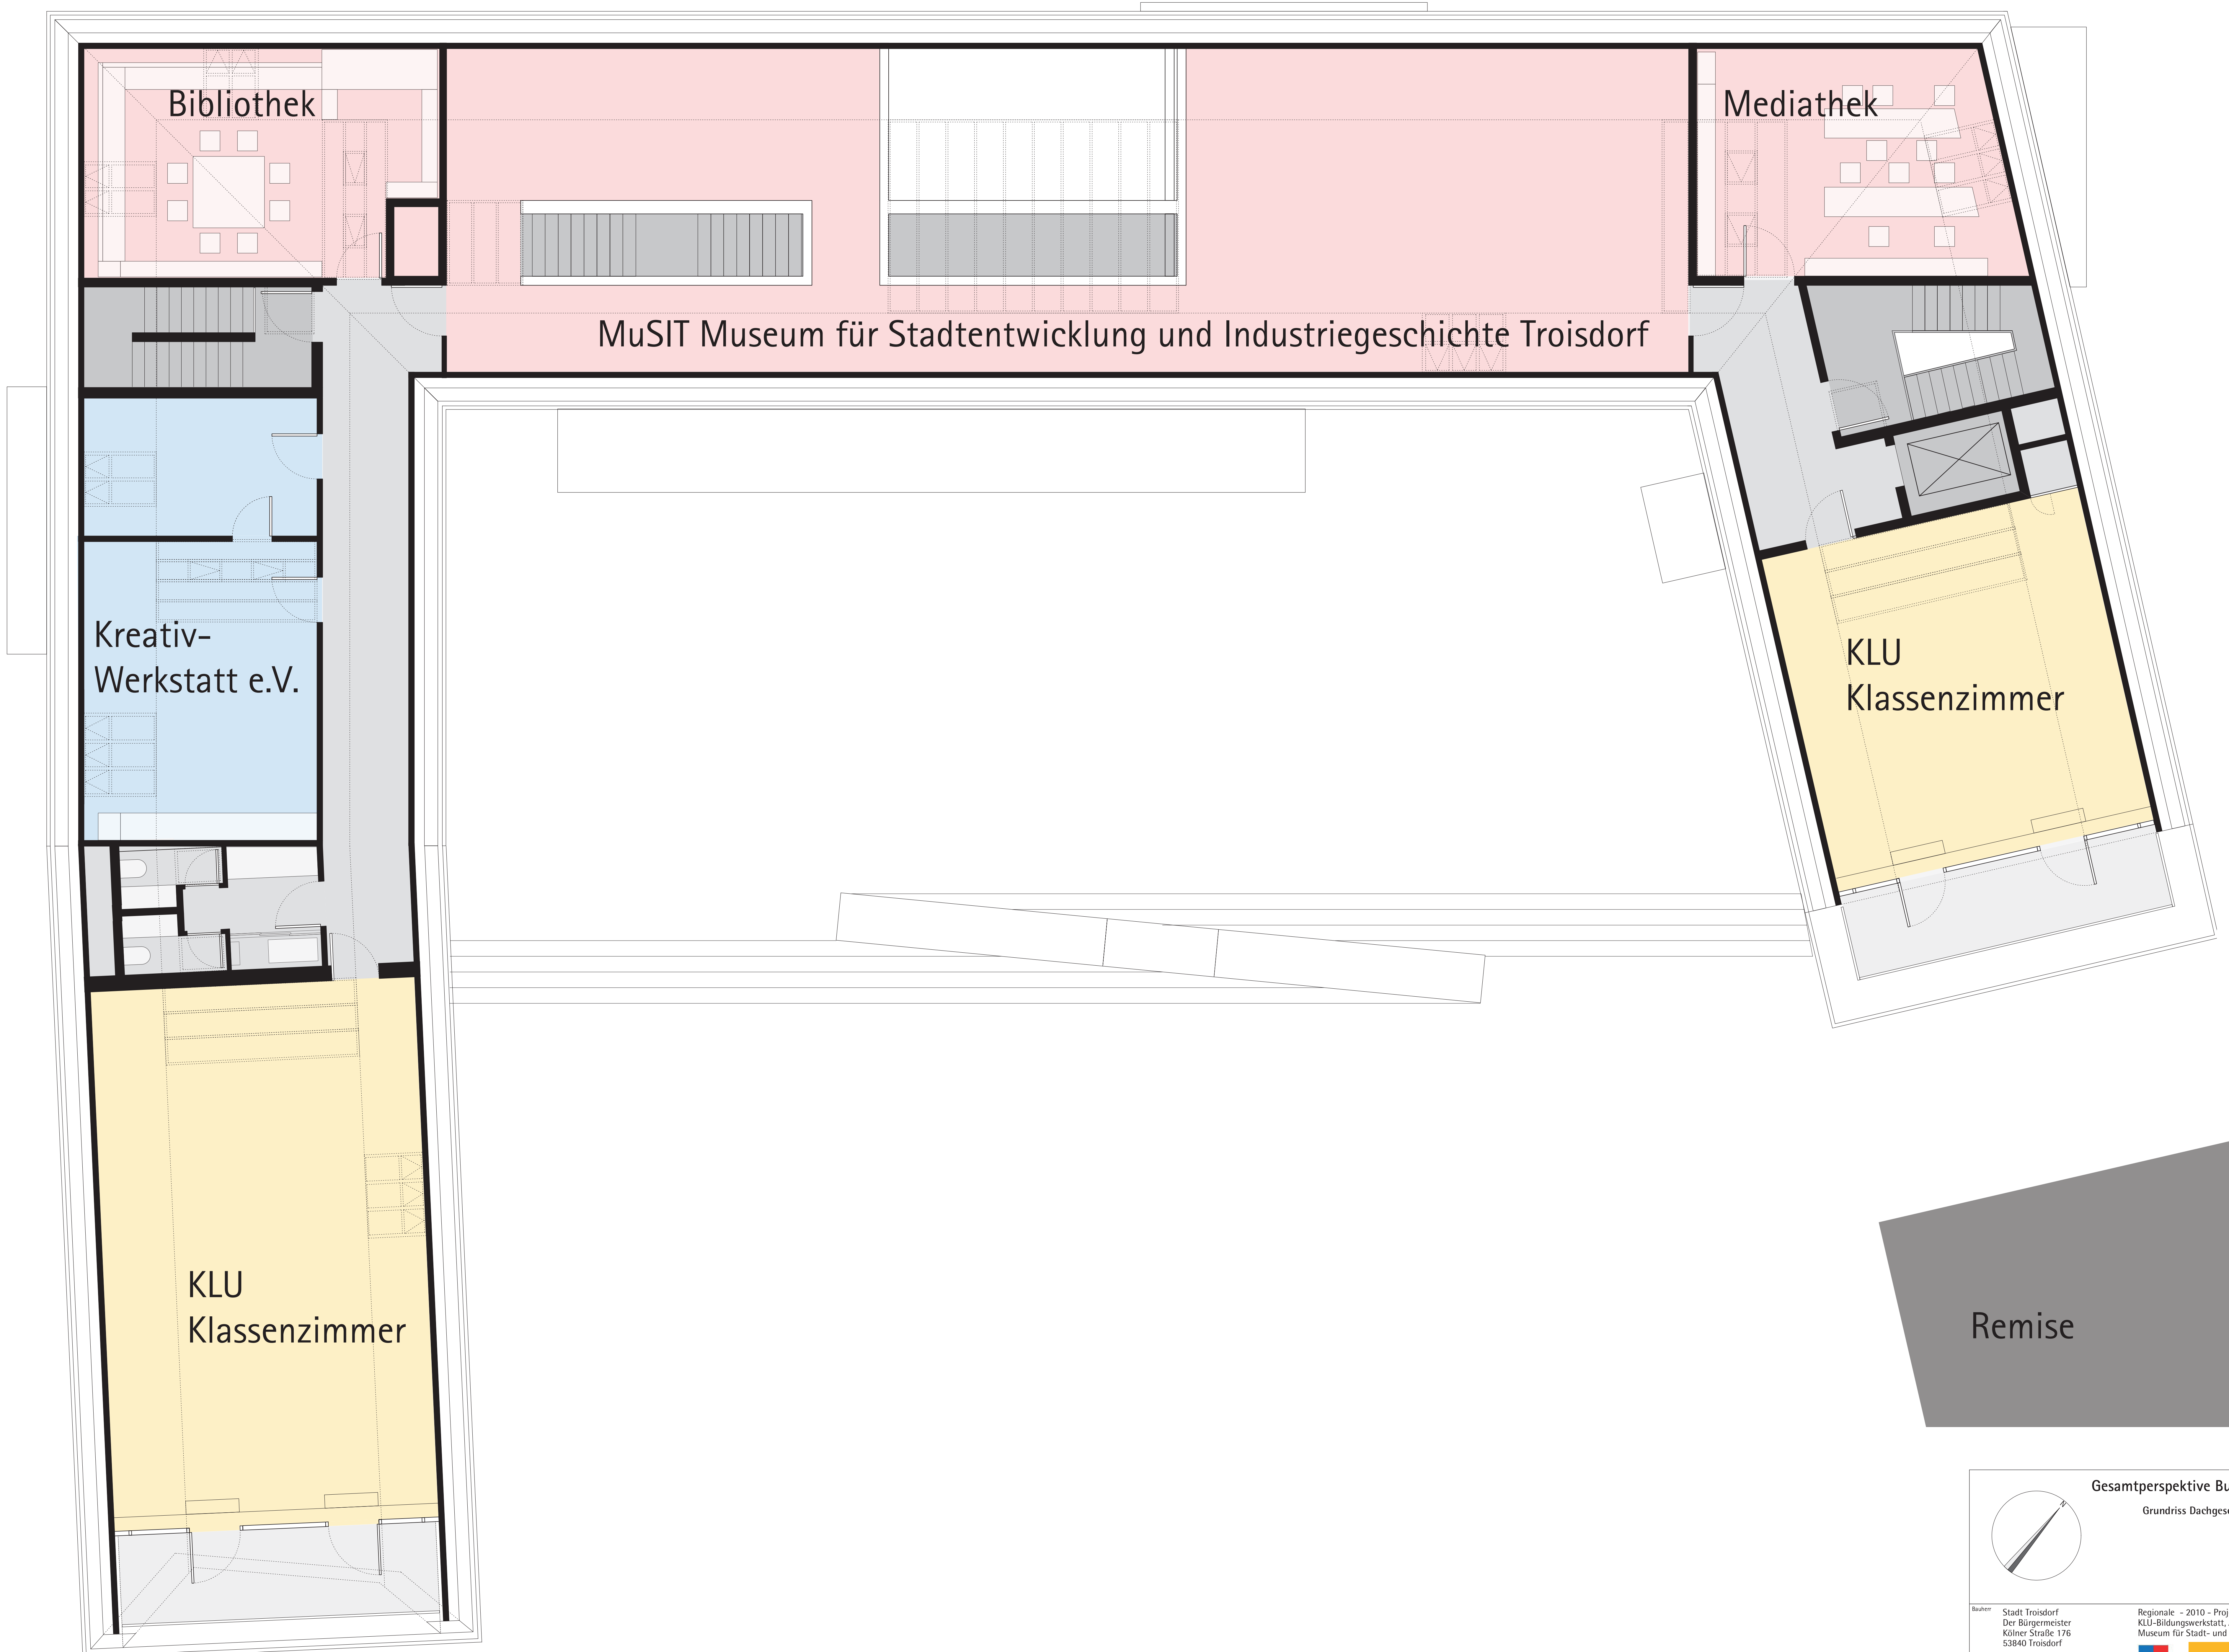

Gesamtperspektive Burg Wissem, Troisdorf
 Grundriss Dachgeschoss - M 1:50 - Juli 2010



Bauherr: Stadt Troisdorf
 Der Bürgermeister
 Kölner Straße 176
 53840 Troisdorf

Regionale - 2010 - Projekte „KennenLernenUmwelt“
 KLU-Bildungswerkstatt, Atelier, Tor zur Wahner Heide
 Museum für Stadt- und Industriegeschichte Troisdorf

Architekt:
 ms ah
 m. schneider a. hillebrandt architektur

Uberring 43
 50678 Köln

Tel. 02 21-80 14 319
 Fax 02 21-80 14 323