Troisdorf – Neubebauung am Bahnhof Troisdorf – Investorenauswahlverfahren – Anlage 2 –
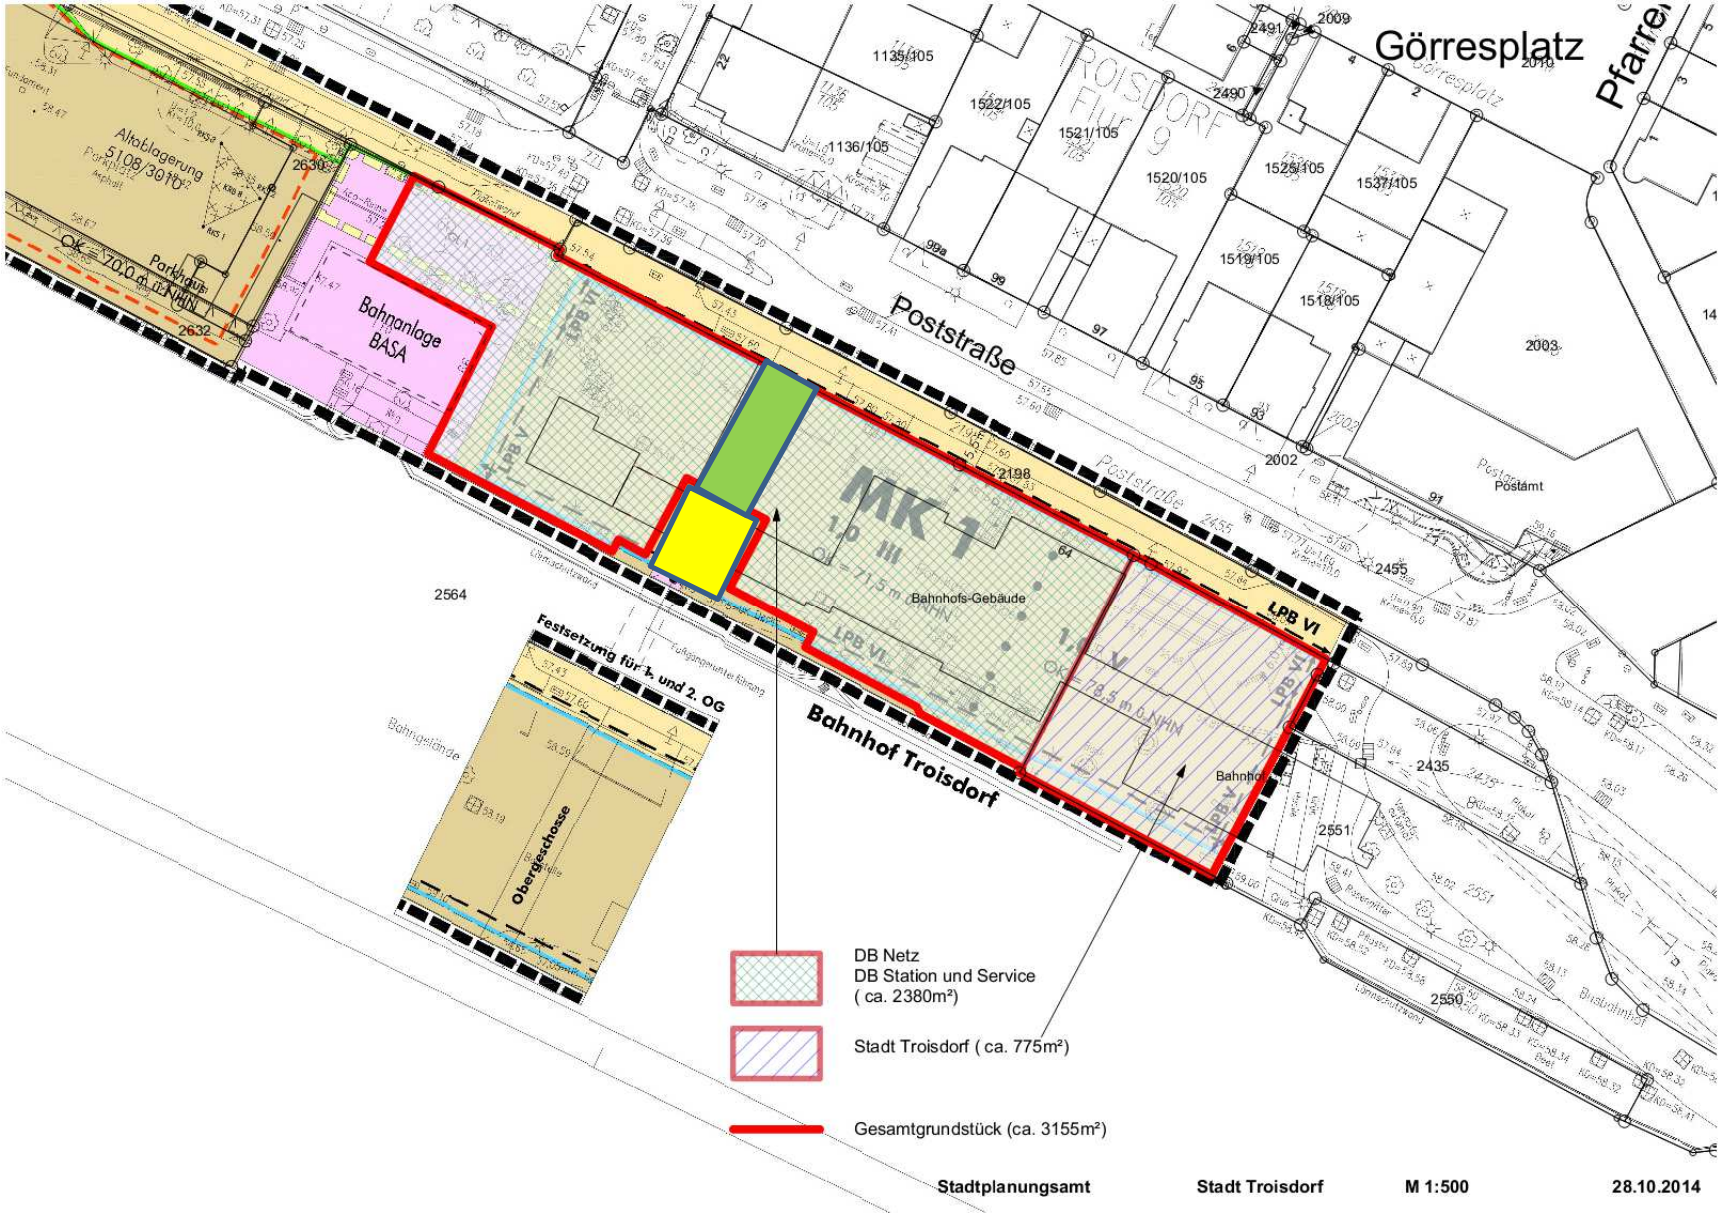
Zugangsbauwerk **Wegefläche**